




BRELLE

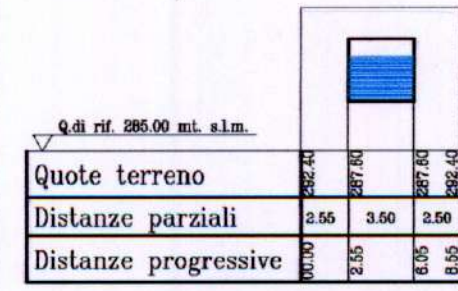


SEZIONE 1-1

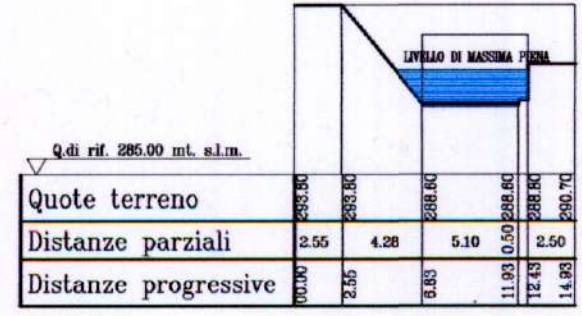

SEZIONE 2-2

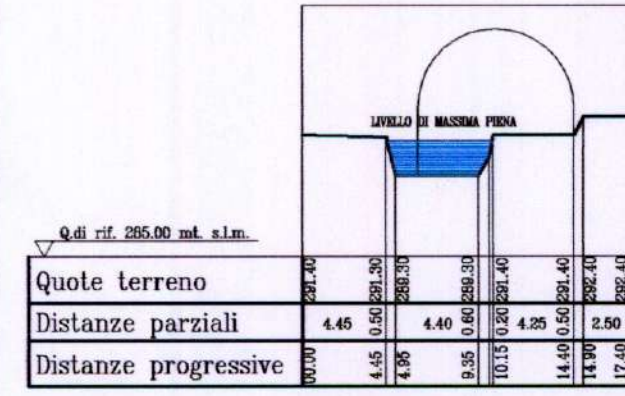

SEZIONE 3-3

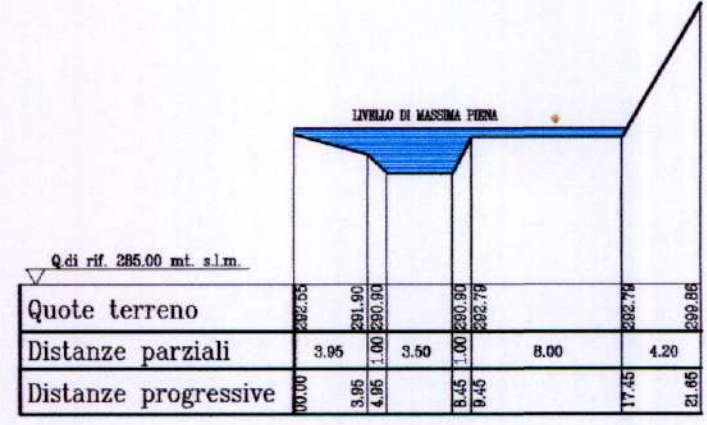

SEZIONE 4-4

ORGANIGRAMMA

SINDACO Prof. Piero Picinotti

COORDINAMENTO GENERALE Dott. Fabio Saccà

RESPONSABILE DEL PROCEDIMENTO E GARANTE DELL'INFORMAZIONE Arch. Martino Cerofolini

REDAZIONE

Coord. tecnico e Progettazione Dott. Arch. Gabriele Corsi
Ufficio di piano Dott. Arch. Annalisa Ferruzzi
Dott. Arch. Stefania Vanni

CONSULENTI

Studio sulla struttura urbana Dott. Arch. Patrizia Cammeo
Dott. Arch. Stefano Casagrande

Studio sulla realtà socio-economica e censimento del patrimonio edilizio Dott. Arch. Paola Gigli
Dott. Arch. Stefania Papponi

Indagini di compatibilità geologica PROGEO Associati

Indagini di compatibilità Idraulica Dott. Ing. Giuseppe Donatelli
Dott. Ing. Katuscia Cincinelli



COMUNE DI SUBBIANO

(Provincia di Arezzo)

PIANO REGOLATORE GENERALE COMUNALE

- PIANO STRUTTURALE - (L.R. 5/95 ART.24)
RELAZIONE E VERIFICHE IDRAULICHE



SEZIONI IN LOCALITA' SANTA MAMA

DATA DI ADOZIONE

DATA DI REVISIONE


SCALA:
1:400




TAVOLA

F6


ARNO

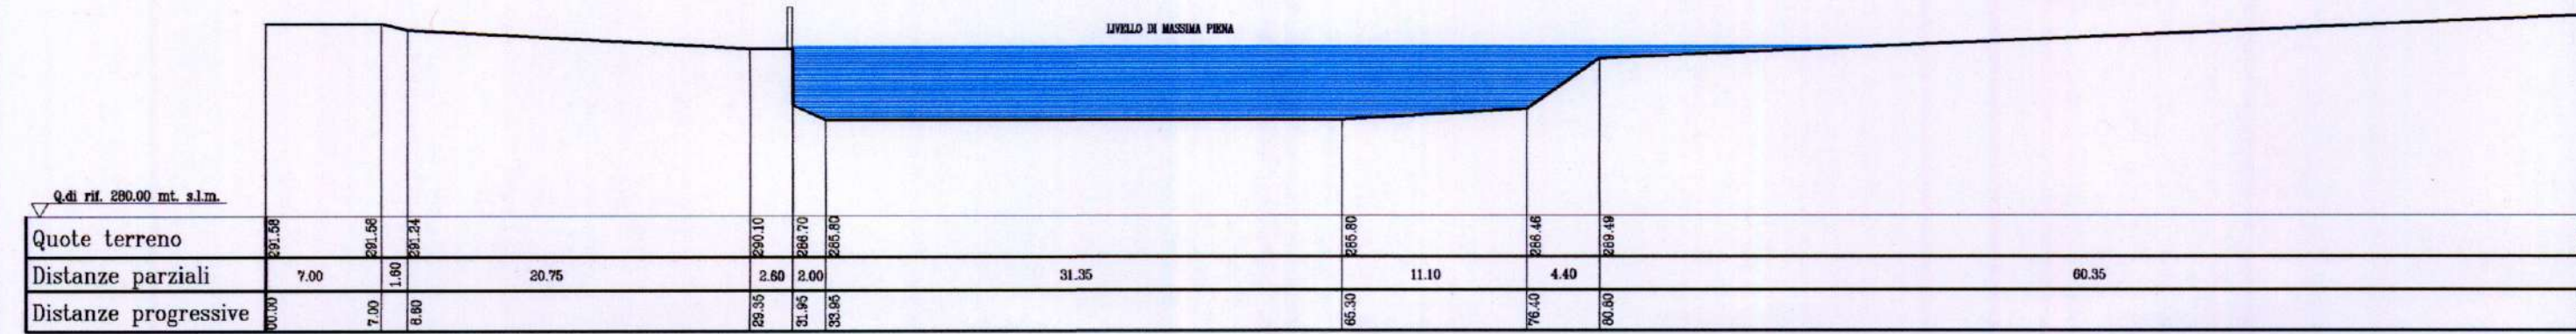


SEZIONE 1-1

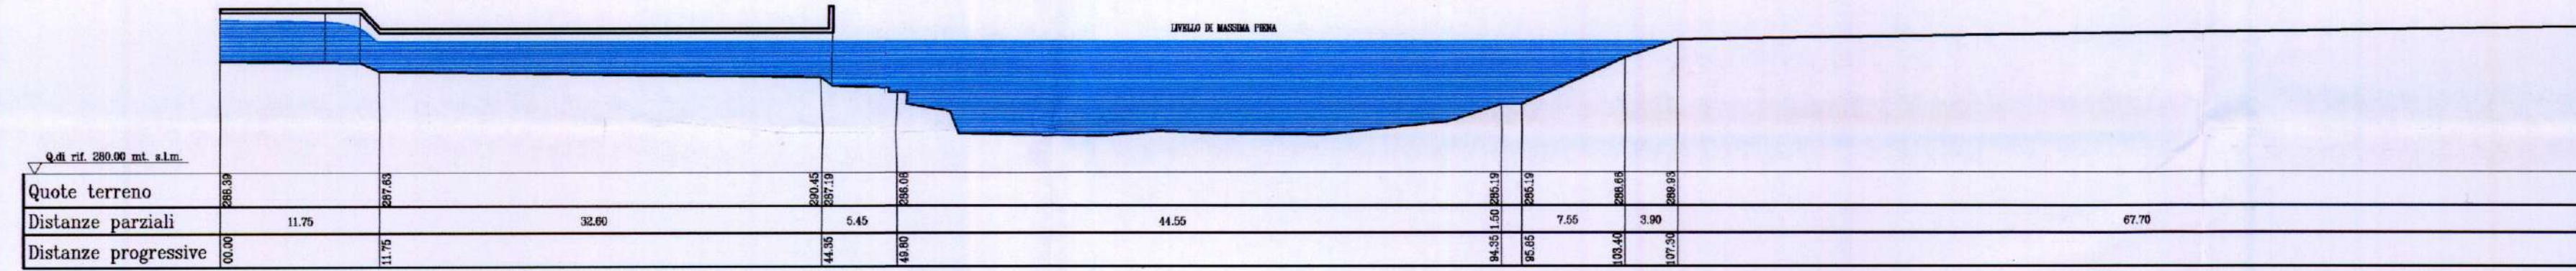

SEZIONE 2-2

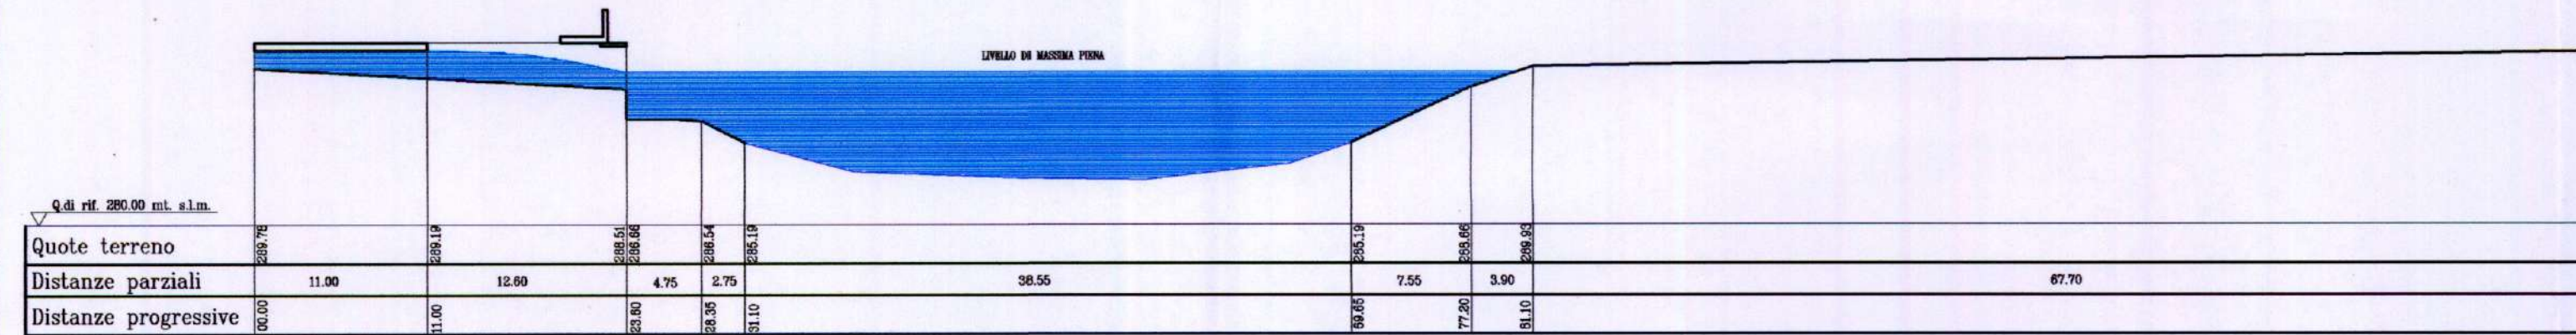

SEZIONE 3-3

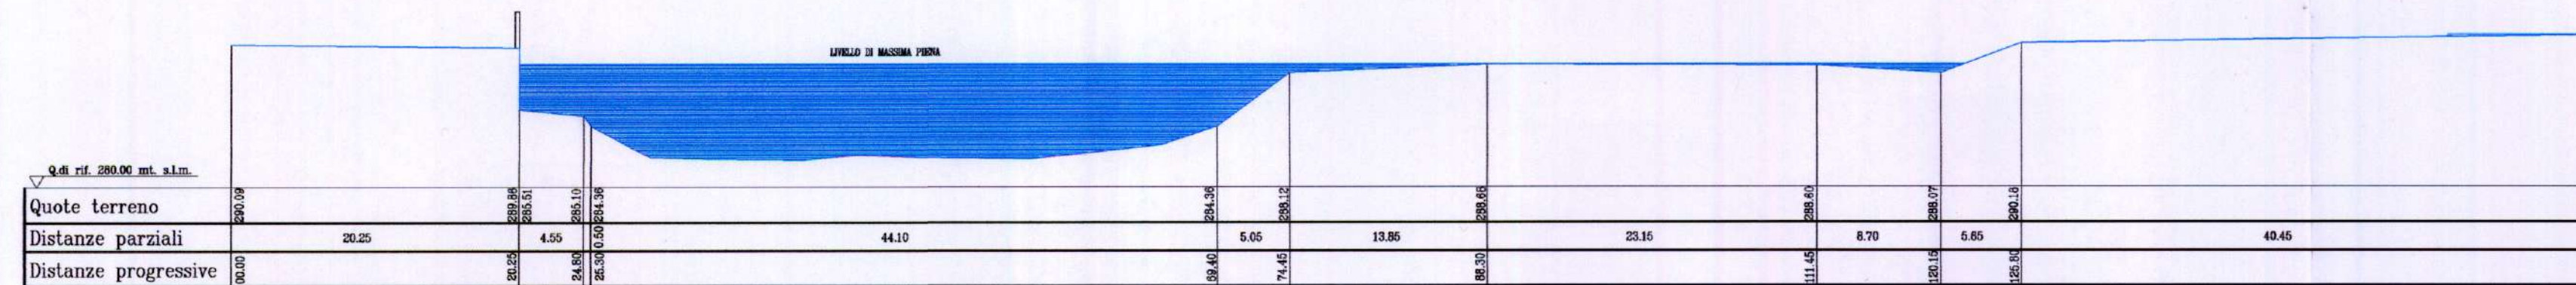

SEZIONE 4-4

