



Tav. 3: Disciplina della Risorsa ineditativa e delle strutture funzionali e di relazione

DATA ADOZIONE: DATA REVISIONE: METRARI 2005 1:10000

ORGANIGRAMMA

SINDACO Ilario Maggini

COORDINAMENTO GENERALE Dott. Fabio Saccà

RESPONSABILE DEL PROCEDIMENTO E GARANTE DELL'INFORMAZIONE Arch. Martino Cerofolini

REDAZIONE Dott. Arch. Gabriele Corsi

Uffici di Piano Dott. Arch. Annalisa Ferruzzi

Dott. Arch. Stefania Vanni

CONSULENTI

Studio sulle strutture urbane

Dott. Arch. Patrizia Cammoo

Dott. Arch. Stefano Castagnone

Dott. Arch. Paola Cigli

Dott. Arch. Stefania Pagnoni

"PROGEO" Associsrl


Dott. Ing. Giuseppe Donatelli

Studio sulla realtà socio-economica

Caratterizzazione del patrimonio edilizio

Indagini di compatibilità geologica

Indagini di compatibilità idraulica

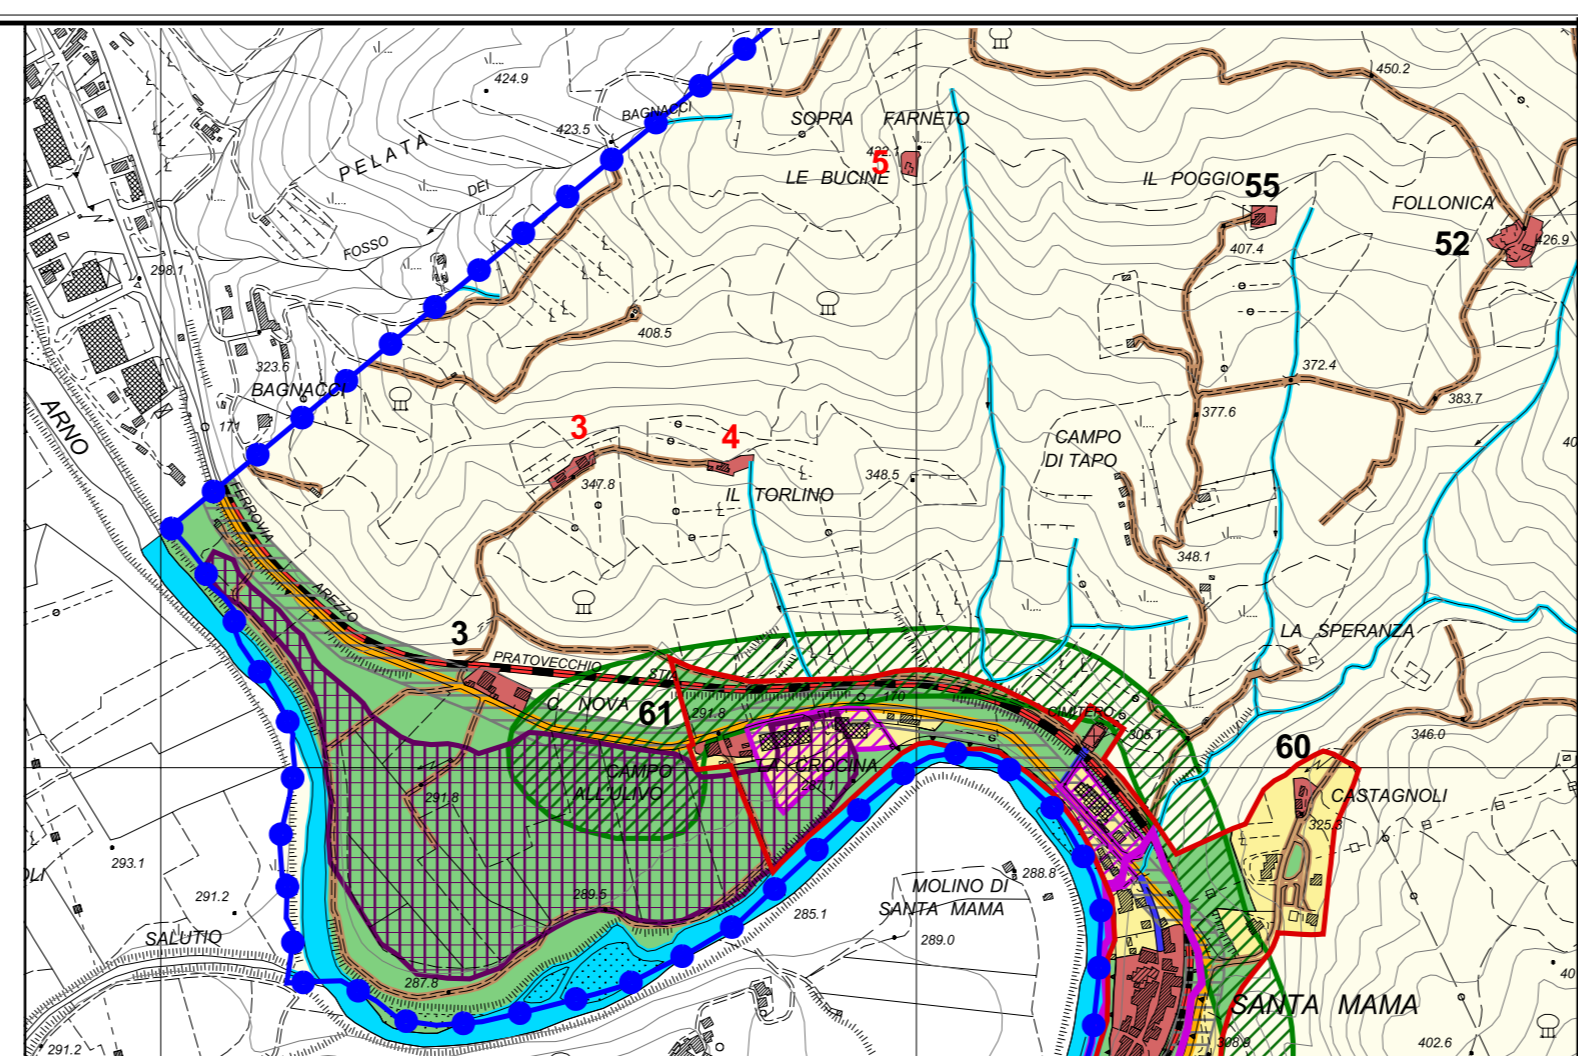

LEGENDA

Limiti di comune

Case a tenuta separata

Fiume Arno

Coni d'acqua

Fascia di rispetto idraulica

Livello di tutela

Area V.S. (servizi di sistemazioni passaggiaie e connessione con il territorio aperto, parchi, aree attrezzate per la ricreazione e lo sport)

Centri aggregati ed edifici di interesse storico, archeologico ed ambientale

Edifici rurali - numero di riferimento degli elenchi di cui alla L.R. 21/5/1980 n.50 e della L.R. 19/2/79 n.10

Edifici rurali - numero di riferimento della schedatura effettuata durante la fase di studio del P.S.

Area di tutela paesistica dei Centri urbani, degli aggregati e delle ville (PTCP)

Territorio rurale

Case di epurazione

a) insediamenti

U.T.O.E. - Ambito di pertinenza della struttura urbana e della sua possibile trasformazione-evoluzione

a prevalente destinazione residenziale

a prevalente destinazione di servizi

a prevalente destinazione produttivo-artigianale

b) infrastrutture

Visibilità principale esistente

regionale

comunale

Ferrovie Ar-Sita

strada di interesse paracomunale

strada campesina

Visibilità strategica di previsione

SETTA - Nuovo tracciato previsto Ammine Provinciale

SETTA - Nuovo tracciato proposto da Ammine Comunale

Nuove visibilità di interesse locale

Plata ciclabile

c) attrezzature di servizio esistenti

attrezzature scolastiche

culturali, sociali, direzionali

sportivo-ricreative

piccola ricettività, ospitalità alternativa, agriturismo

ricettività, ospitalità alternativa, agriturismo

albergo, residenza

sociali, sanitarie e assistenziali

attrezzature ed impianti tecnologici

area di parcheggio

parco di campo

stazione ferroviaria

d) attrezzature di servizio di previsione

culturali, sociali, direzionali

sportivo-ricreative

piccola ricettività, ospitalità alternativa, agriturismo

ricettività, ospitalità alternativa, agriturismo

albergo, residenza

sociali, sanitarie e assistenziali

attrezzature ed impianti tecnologici

area di parcheggio

parco di campo

stazione ferroviaria

