


COMUNE DI SUBBIANO
REGOLAMENTO URBANISTICO

VARIANTE n.22
(ai sensi dell'art.34 della L.R. 65/2014)


Estratto TAV. 5/1

Disciplina degli insediamenti esistenti e delle trasformazioni degli assetti insediativi infrastrutturali ed edilizi: Unità territoriali organiche elementari - SISTEMA N.2: Centro urbano

Scala 1:2000

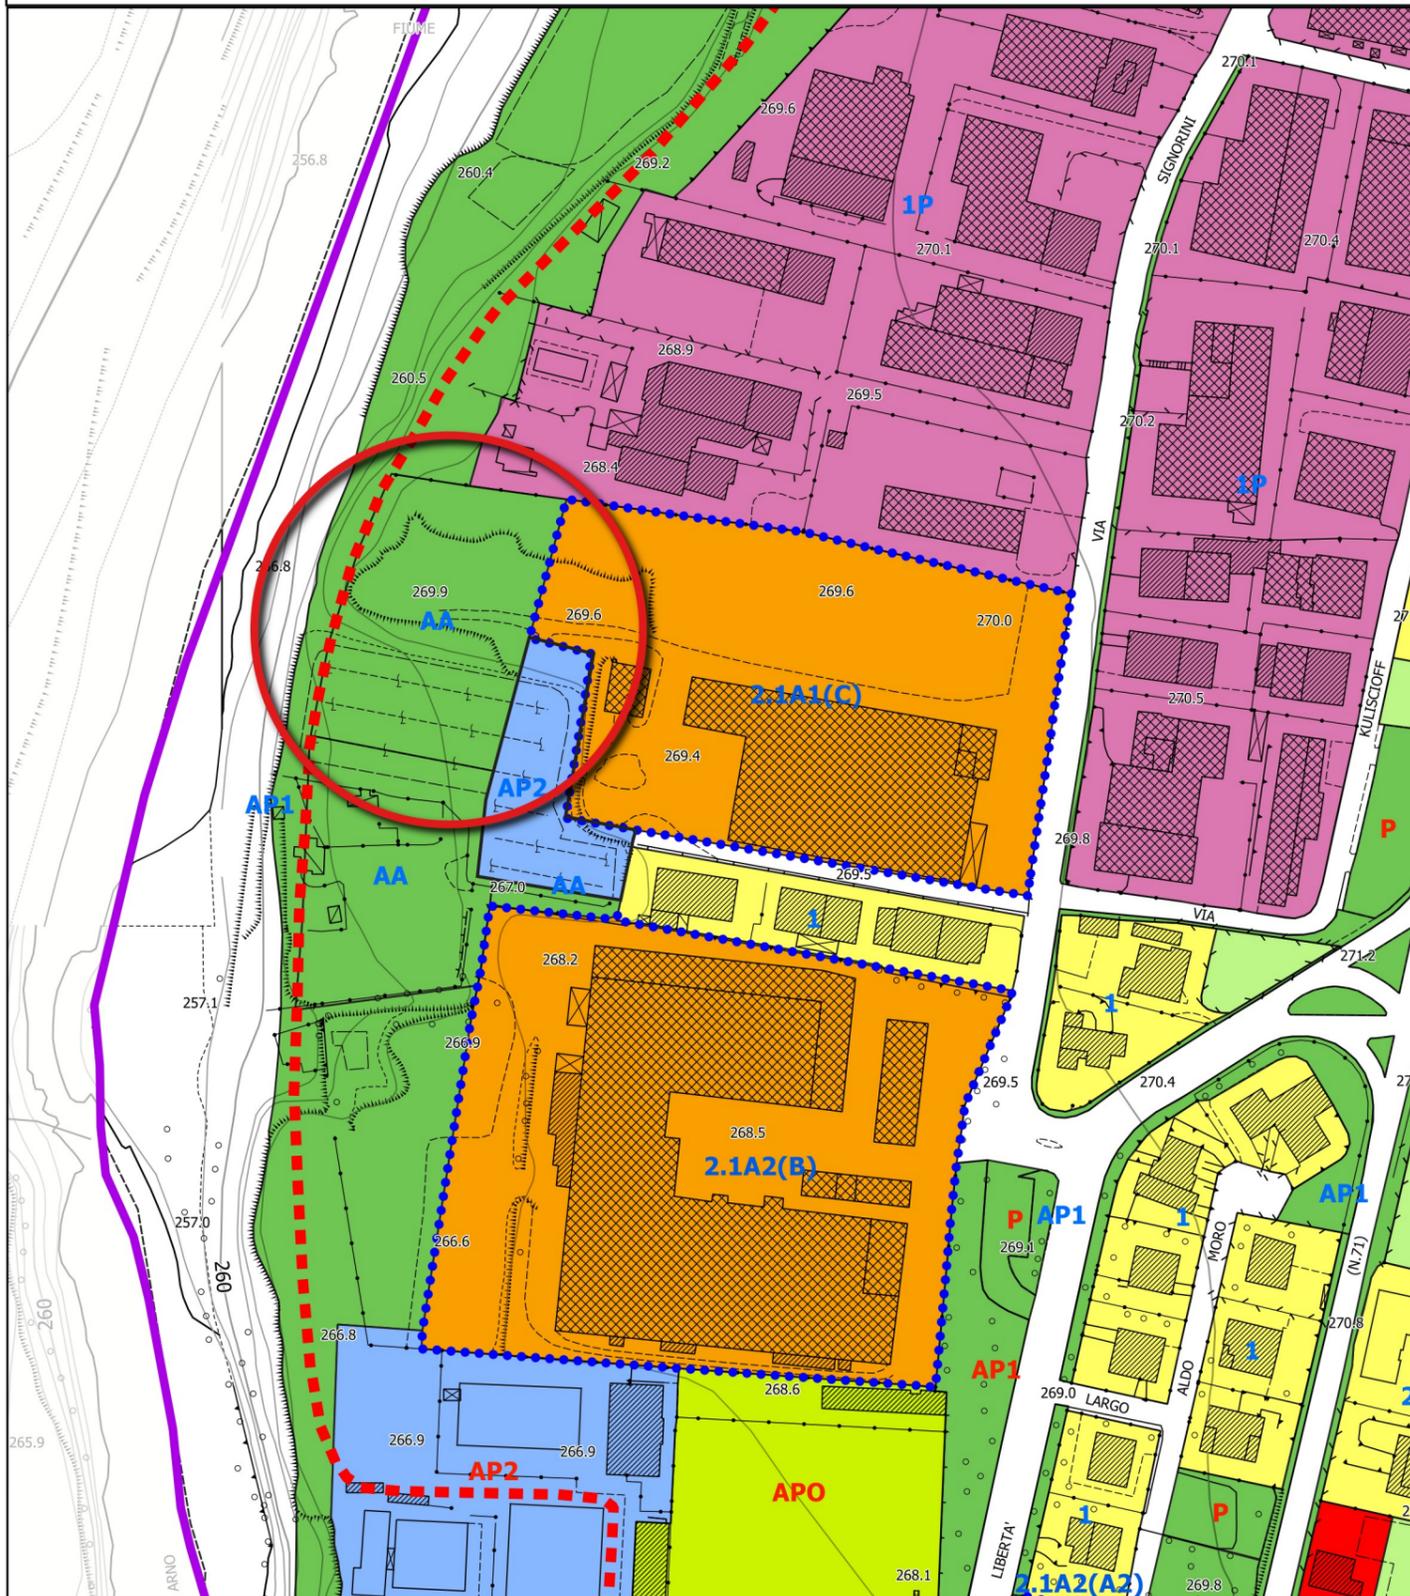

STATO ATTUALE

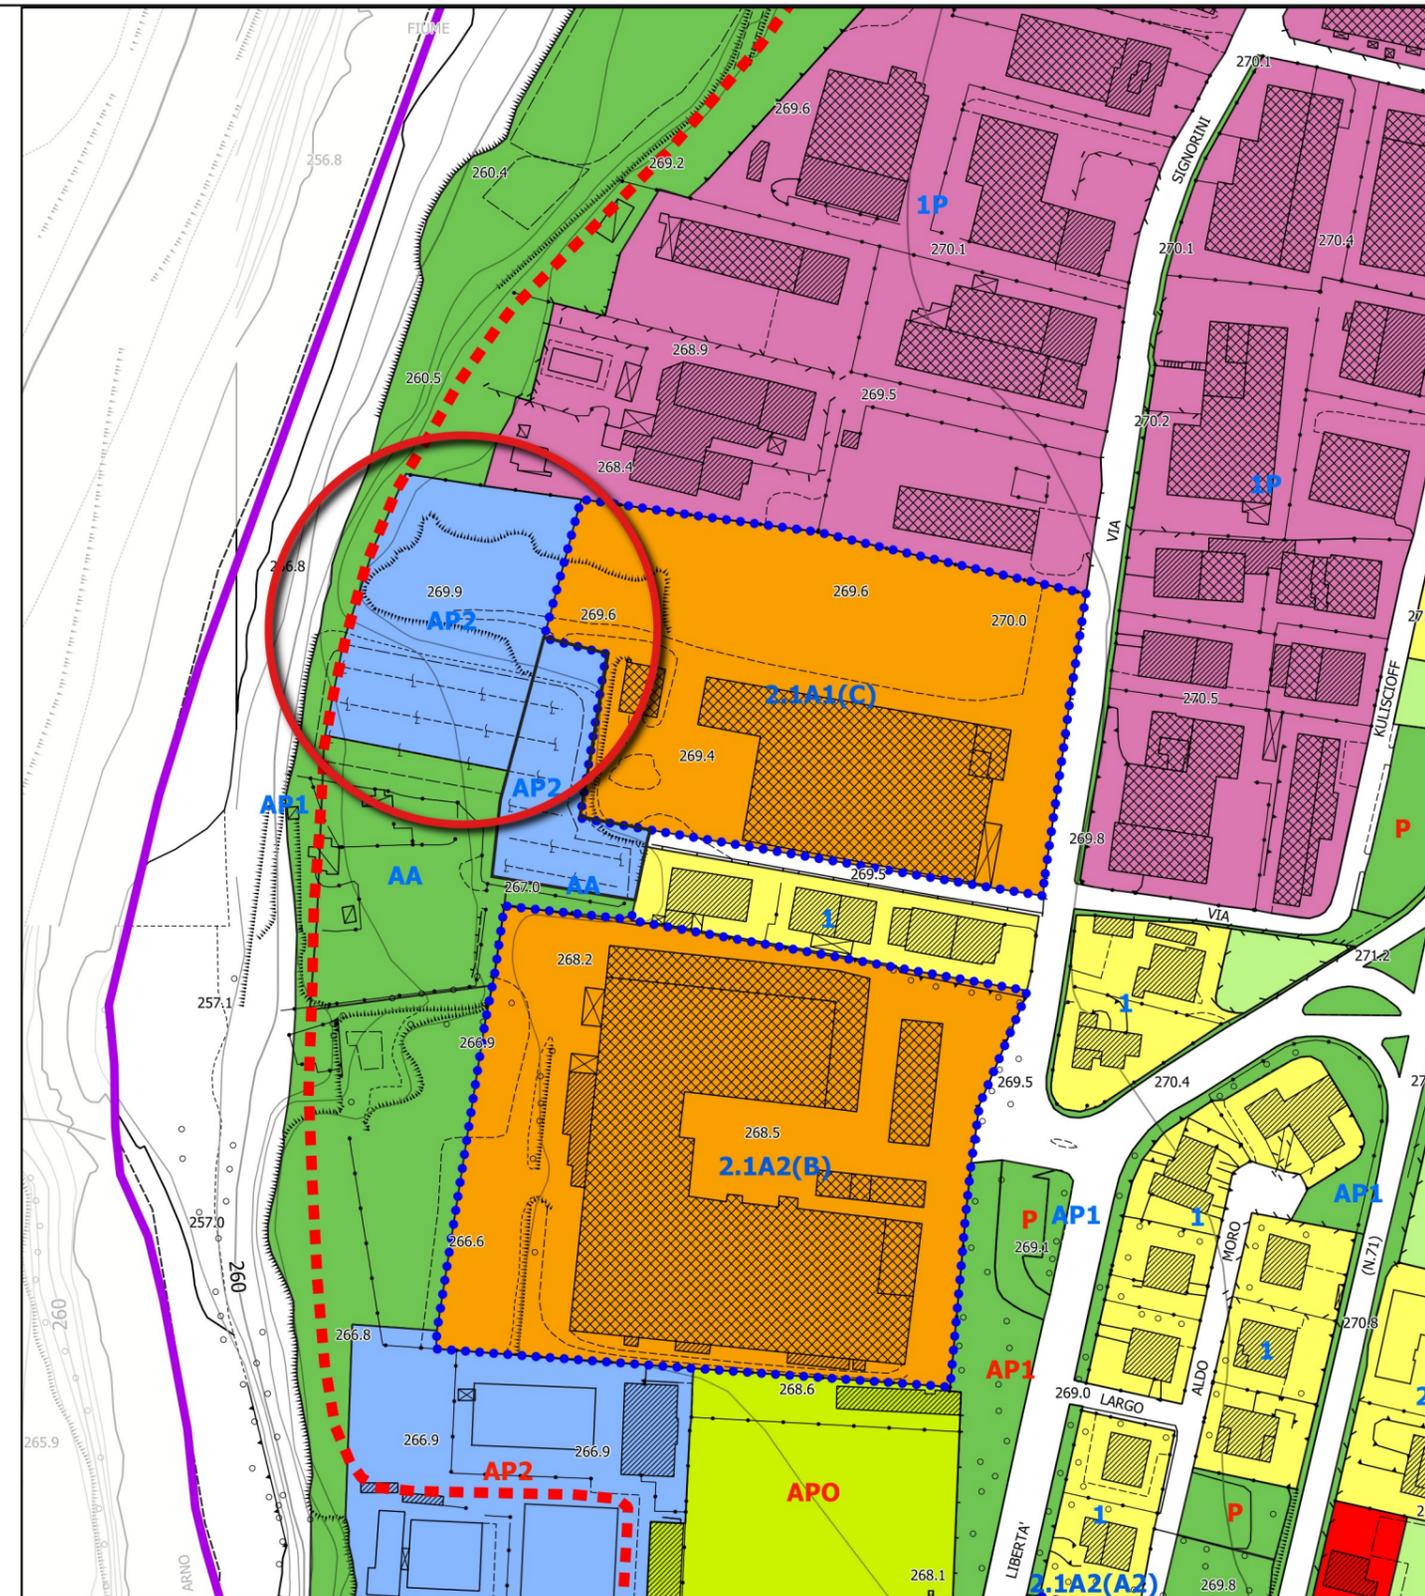

STATO MODIFICATO