

Sindaco
 Ilaria Mattesini
Responsabile del Progetto
 Arch. Simona Ristoni
Supporto Tecnico Interno
 Giorgio Croce
 Antonella Cacciolupi
 Laura Paolucci


GRUPPO DI LAVORO
 Arch. Stella Venturini (Progettista)
 Pian. Terr. Elisa Iannotta (Elaborazioni GIS)
 Dott.ssa Lucia Nannucci (Collaboratrice)



QC.02.5 - STATO ATTUALE - Poggio d'Acona, Vogognano,
 Savorgnano, Montegiovi

Scala 1:2000

Ottobre 2024

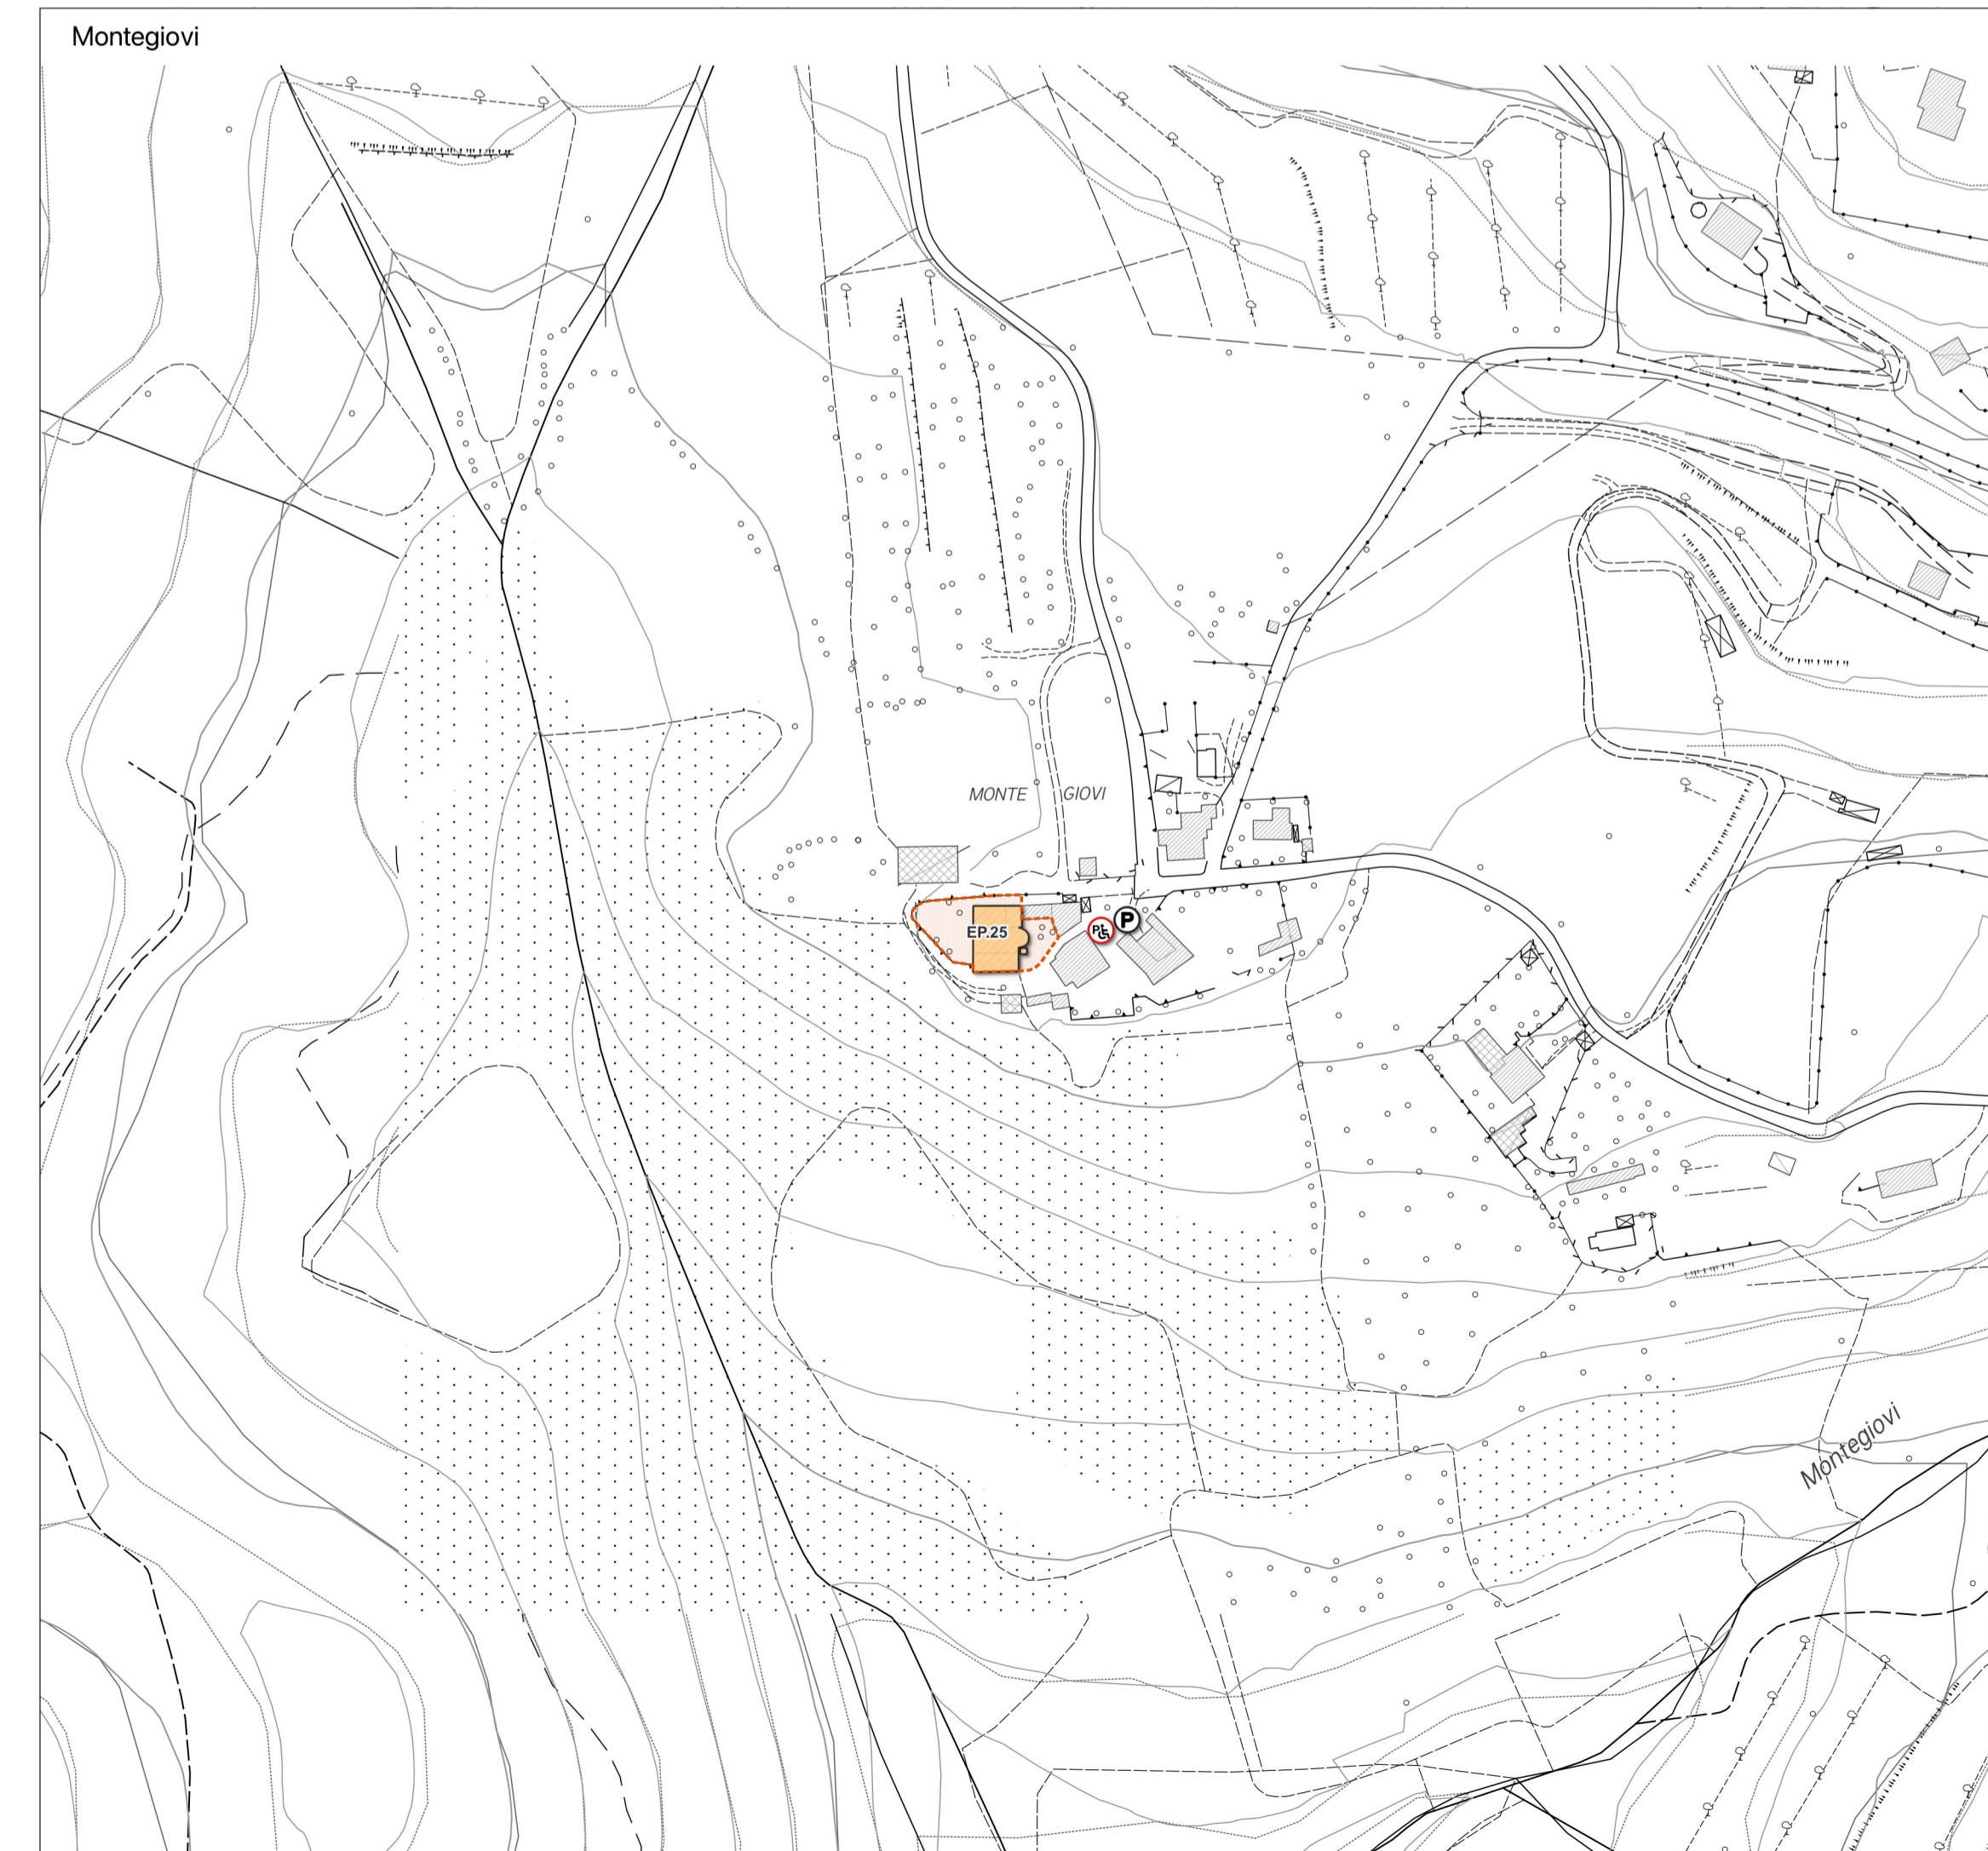

LEGENDA

Edifici pubblici e attrezzature di uso pubblico (ED)

N.scheda: ED.99

perimetro edifici e attrezzature di uso pubblico

Giudizio di visitabilità

- visitabile
- parzialmente visitabile
- non visitabile

Giudizio di accessibilità

- accessibile
- parzialmente accessibile
- non accessibile

Spazi urbani (SU)

N.scheda: SU.99

Giudizio di accessibilità

- accessibile
- parzialmente accessibile
- non accessibile

Percorsi urbani (PU)

N.scheda: PU.99

Giudizio complessivo

- adeguato
- parzialmente adeguato
- non adeguato

- area adibita a parcheggio
- pavimentazione antitrauma in gomma presente
- pavimentazione antitrauma in gomma parzialmente presente
- area adibita a parcheggio/parcheggio privato
- parcheggio disabili presente
- parcheggio disabili non presente
- parcheggio rosa presente
- semaforo presente
- attraversamento pedonale rialzato presente
- attraversamento pedonale presente
- attraversamento pedonale non presente