


DOCUMENTAZIONE FOTOGRAFICA




SEZIONI TIPOLOGICHE INTERVENTO
Scala 1:50

TRATTO IN CORRISPONDENZA DELLE GABBIONATE

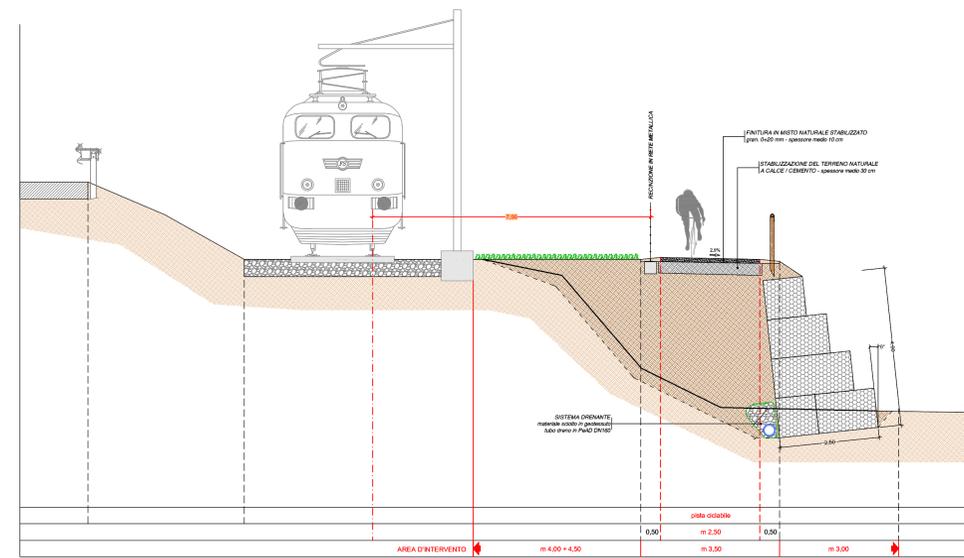


SVILUPPO IN CONTIGUITA' ALLA LINEA FERROVIARIA

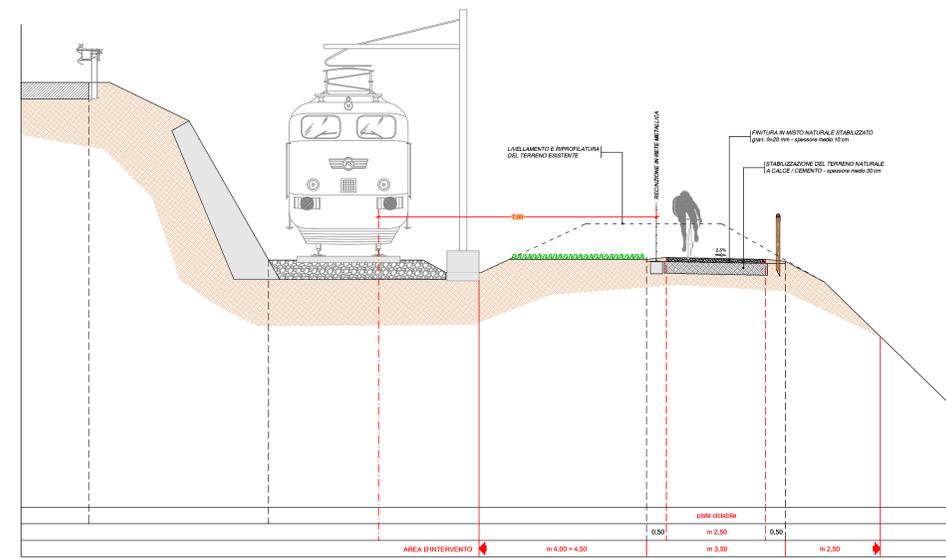

UNIONE DEI COMUNI MONTANI DEL CASENTINO



SISTEMA INTEGRATO DEI PERCORSI CICLABILI DELL'ARNO E DEL SENTIERO DELLA BONIFICA - TRATTO FIUME ARNO CASENTINO
2° STRALCIO - LOTTO 2

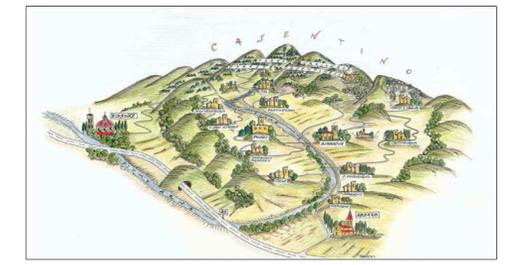

PROGETTO DEFINITIVO

Allegato n° U.2 INTERVENTI MINORI
INTERVENTO 22 IN LOCALITA' SANTA MAMA
GABBIONATA + MURO DI SOSTEGNO: AREE OGGETTO DI ESPROPRIO

Progettazione: **esesa Ingegneria** (Via D. TURAZZA, 48/D - 35128 PADOVA) and **SIA Studio Ingegneria & Architettura** (Via D. Turazza, 48 scala D, pr. 54 - 35042 S. GIUSEPPE DI REGGIO EMILIA).
Coordinamento della progettazione: **Ing. CRISTIAN CONCOLLATO** and **Ing. DANILLO TOMASELLA**.

Progetto: P017-2018_DEF	File: P017-2018_DEF_U02	Revisione: 00	Data: FEBBRAIO 2020	Revisione: 01	Data: DICEMBRE 2020
-------------------------	-------------------------	---------------	---------------------	---------------	---------------------

Operatore: Ing. CRISTIAN CONCOLLATO | Verificato: Ing. DANILLO TOMASELLA | Approvato: Ing. DANILLO TOMASELLA | Responsabile del Procedimento: Ing. MAURO CASASOLE

QUESTO DOCUMENTO NON POTRA' ESSERE COPIATO, RIPRODOTTO O PUBBLICATO, IN TUTTO O IN PARTE, SENZA IL CONSENSO SCRITTO DEI PROGETTISTI (L. 22/04/01, N. 433 - art. 2915 e segg. c.c.).