


UNIONE DEI COMUNI MONTANI DEL CASENTINO



AREA TECNICA Via Roma, 203 - 52014 Ponte a Poppi (AR)

**SISTEMA INTEGRATO DEI PERCORSI CICLABILI DELL'ARNO E DEL SENTIERO DELLA BONIFICA - TRATTO FIUME ARNO CASENTINO
2° STRALCIO - LOTTO 2 - INTERVENTI DI 1° FASE**

PERIZIA SUPPLETIVA E DI VARIANTE n. 1

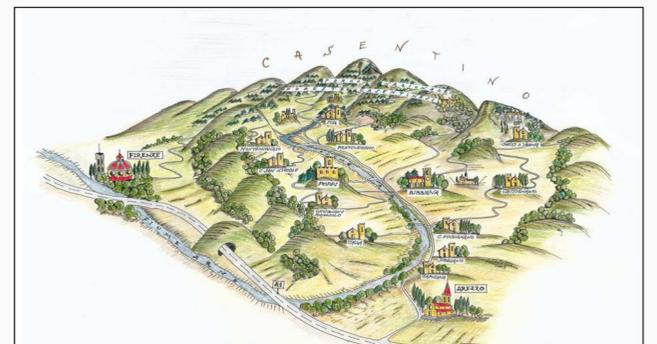

VARIANTI PRESSO IL COMUNE DI SUBBIANO

Allegato n° 4.1 **DETTAGLI VARIANTI IN COMUNE DI SUBBIANO**
OPERE DI SOSTEGNO IN LOCALITA' SANTA MAMA
Planimetria su RILIEVO - Scala 1:200

| | | |
|---|---|---|
| <p>RTP: esseia Ingegneria</p> <p>SIA Studio Ingegneria & Architettura</p> | <p>Via D. TURAZZA, 48/D - 35128 PADOVA Tel. 049/8715216 - Fax 049/8079157 email: esseia@esseia.it - pec: esseia@pec.it</p> <p>25128 PADOVA Via D. Turazza, 48 scala D. int. 5-6 Tel. 049/8715216- Fax 049/8079157 E-mail: siaing@tin.it 31015 CONEGLIANO (TV) Corte delle Rose, 68 Tel. 0438/411745- Fax 0438/24678 E-mail: siaing@tin.it</p> | <p>Progettazione: </p> <p>Coordinamento della progettazione: </p> |
|---|---|---|

| | | | | |
|---|---------------------------------------|--------------------------------------|---|---------------------|
| Pratica: P017-2023_1°F_PS1 | File: P017-2021_1°F-PS1_04-01 | Revisione: 00 | Data: OTTOBRE 2024 | Revisione: Data: |
| Operatore: Ing. CRISTIANO CONCOLLATO | Verificato: Ing. DANILLO TOMASEOLA | Approvato: Ing. DANILLO TOMASEOLA | Responsabile del Procedimento: Ing. MAURO CASASOLE | |