




UNIONE DEI COMUNI MONTANI DEL CASENTINO



AREA TECNICA Via Roma, 203 - 52014 Ponte a Poppi (AR)

**SISTEMA INTEGRATO DEI PERCORSI CICLABILI DELL'ARNO E DEL SENTIERO DELLA BONIFICA - TRATTO FIUME ARNO CASENTINO
2° STRALCIO - LOTTO 2 - INTERVENTI DI 1° FASE**

PERIZIA SUPPLETIVA E DI VARIANTE n. 1

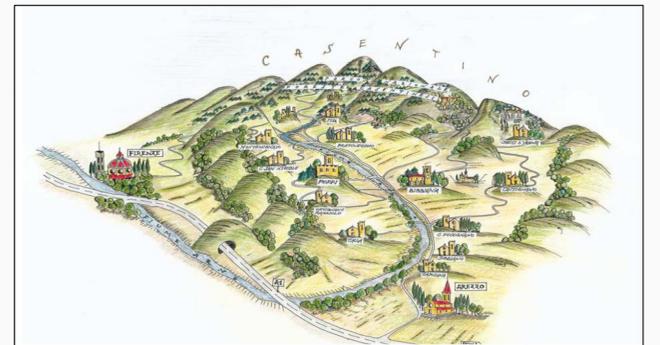

VARIANTI PRESSO IL COMUNE DI SUBBIANO

Allegato n° 4.2	DETTAGLI VARIANTI IN COMUNE DI SUBBIANO OPERE DI SOSTEGNO IN LOCALITA' SANTA MAMA Planimetria su ORTOFOTO - Scala 1:200
---------------------------	--

<p>RTP:</p> <p>esseia Ingegneria Via D. TURAZZA, 48/D - 35128 PADOVA Tel. 049/8715216 - Fax 049/8079157 email: esseia@esseia.it - pec: esseia@pec.it</p> <p>SIA Studio Ingegneria & Architettura 35128 PADOVA Via D. Turazza, 48 scala D, int. 5-6 Tel. 049/8715216 - Fax 049/8079157 E-mail: siaing@tin.it 31015 CONEGLIANO (TV) Corte delle Rose, 68 Tel. 0438/411745 - Fax 0438/24678 E-mail: siaprog@tin.it</p>	<p>Progettazione:</p> <p>INGEGNERI DELLA PROVINCIA DI AREZZO CANTALICCI n° 3904</p> <p>Coordinamento della progettazione:</p> <p>INGEGNERI DELLA PROVINCIA DI AREZZO DANILLO TOMASELLA</p>
---	--

Pratica: P017-2023_1°F_PS1	File: P017-2021_1°F-PS1_04-02	Revisione: 00	Data: OTTOBRE 2024	Revisione: Data:
Operatore: Ing. CRISTIAN CONCOLLATO	Verificato: Ing. DANILLO TOMASELLA	Approvato: Ing. DANILLO TOMASELLA	Responsabile del Procedimento: Ing. MAURO CASASOLE	