CHIASSA

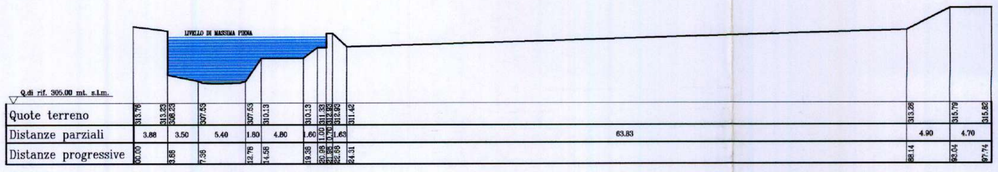

SEZIONE 1-1

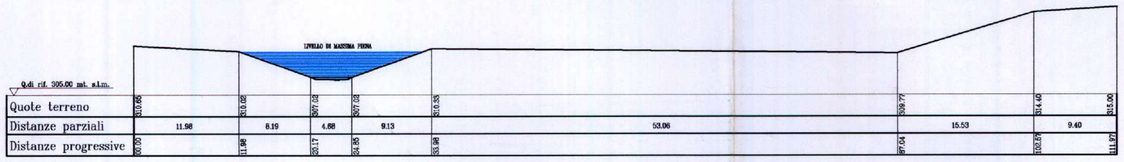

SEZIONE 2-2

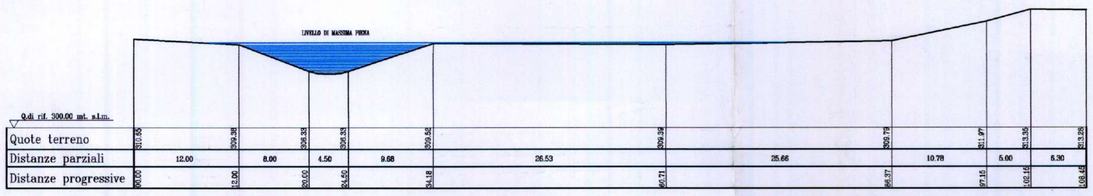

SEZIONE 3-3

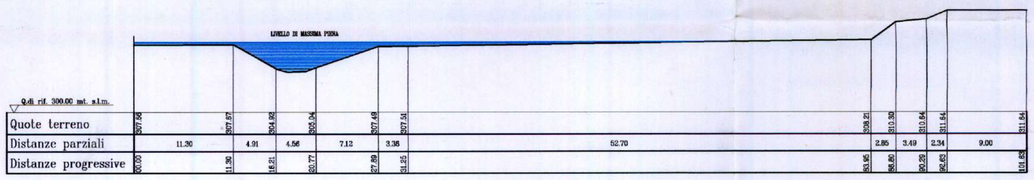

SEZIONE 4-4

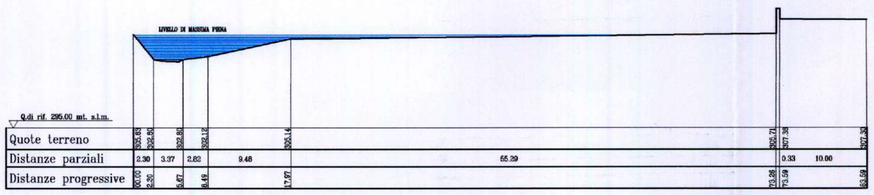

SEZIONE 5-5

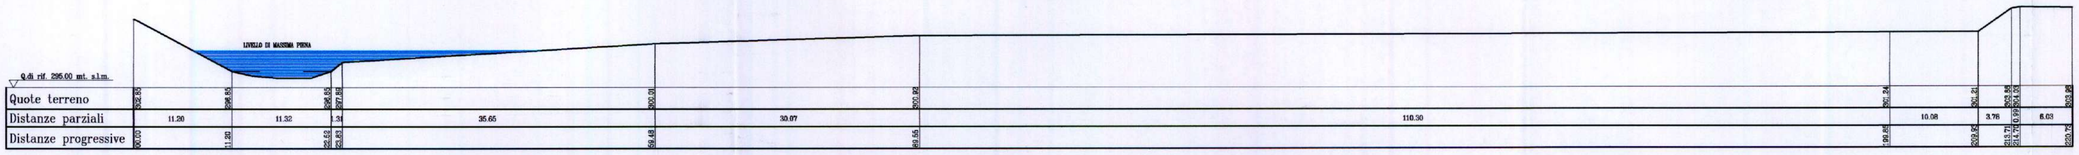

SEZIONE 7-7

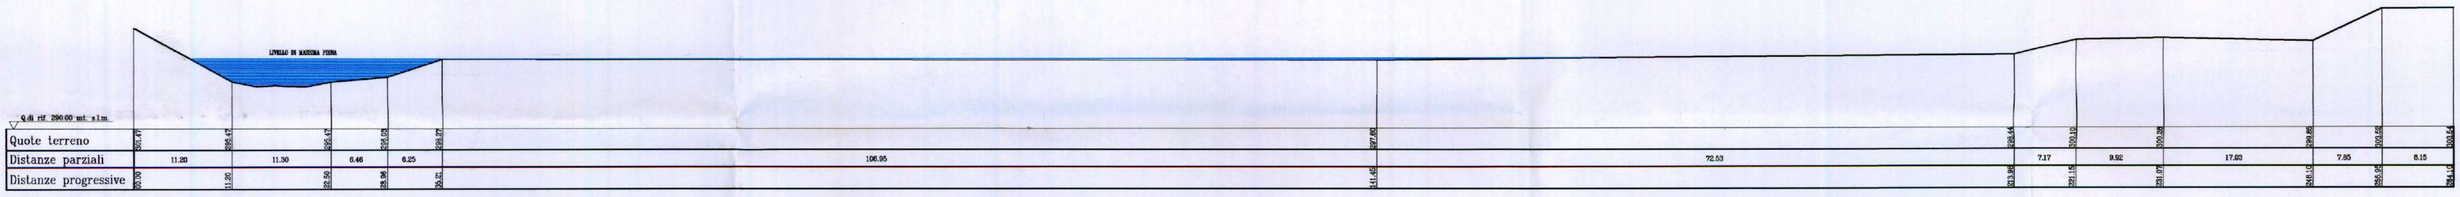

SEZIONE 8-8

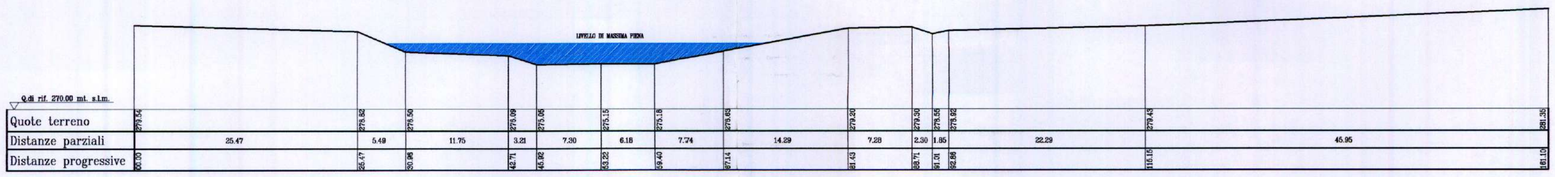

SEZIONE 13-13

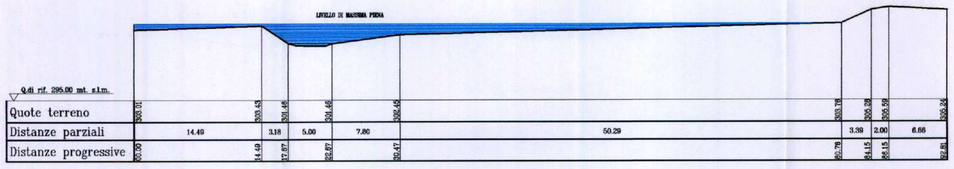

SEZIONE 6-6

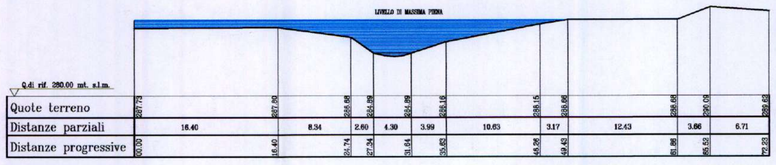

SEZIONE 9-9

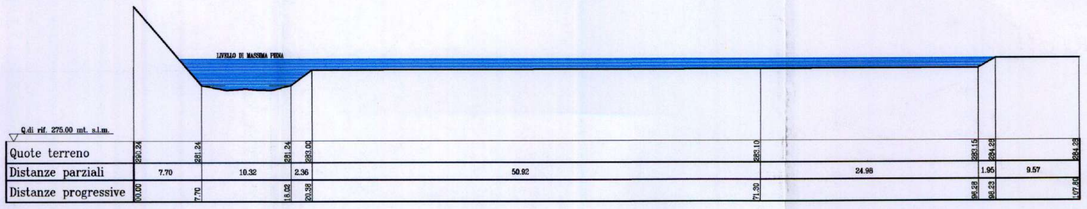

SEZIONE 10-10

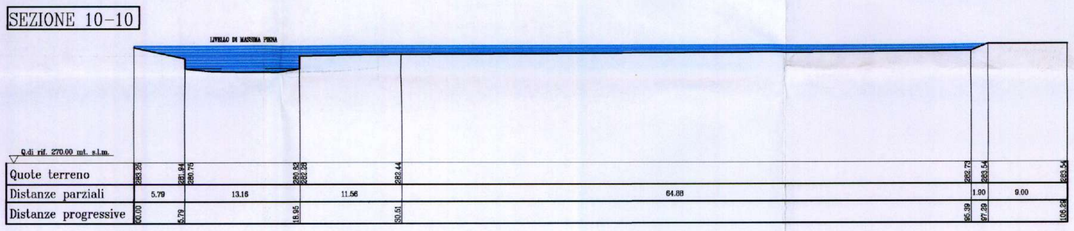

SEZIONE 11-11

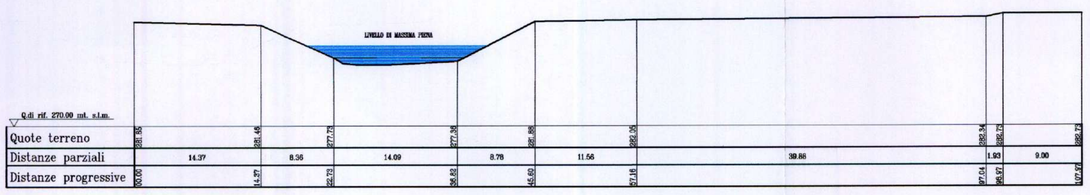

SEZIONE 12-12

COMUNE DI SUBBIANO

(Provincia di Arezzo)

PIANO REGOLATORE GENERALE COMUNALE

- PIANO STRUTTURALE - (L.R. 5/95 ART.24)

RELAZIONE E VERIFICHE IDRAULICHE

SEZIONI IN LOCALITA' CHIAVERETTO

DATA DI ADOZIONE	DATA DI REVISIONE	SCALA:	TAVOLA
		1:400	F9

ORGANIGRAMMA

SINDACO Prof. Piero Picinotti

COORDINAMENTO GENERALE Dott. Fabio Saccà

RESPONSABILE DEL PROCEDIMENTO E GARANTE DELL'INFORMAZIONE Arch. Martino Cerofolini

REDAZIONE

Coord. tecnico e Progettazione — Dott. Arch. Gabriele Corsi

Ufficio di piano — Dott. Arch. Annalisa Ferruzzi; Dott. Arch. Stefania Vanni

CONSULENTI

Studio sulla struttura urbana — Dott. Arch. Patrizia Cammeo; Dott. Arch. Stefano Casagrande

Studio sulla realtà socio-economica, Censimento del Patrimonio edilizio — Dott. Arch. Paola Gigli; Dott. Arch. Stefania Papponi

Indagini di compatibilità geologica — PROGEO Associati

Indagini di compatibilità Idraulica — Dott. Ing. Giuseppe Donatelli; Dott. Ing. Katiuscia Cincinelli