




Profilo longitudinale scala 1:500

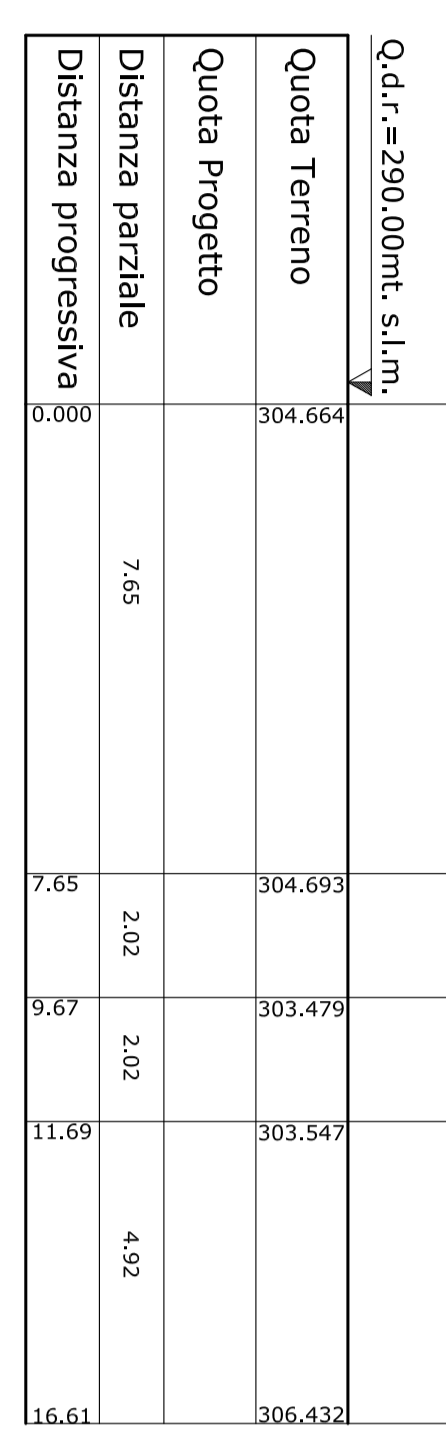


Sezione 1-1

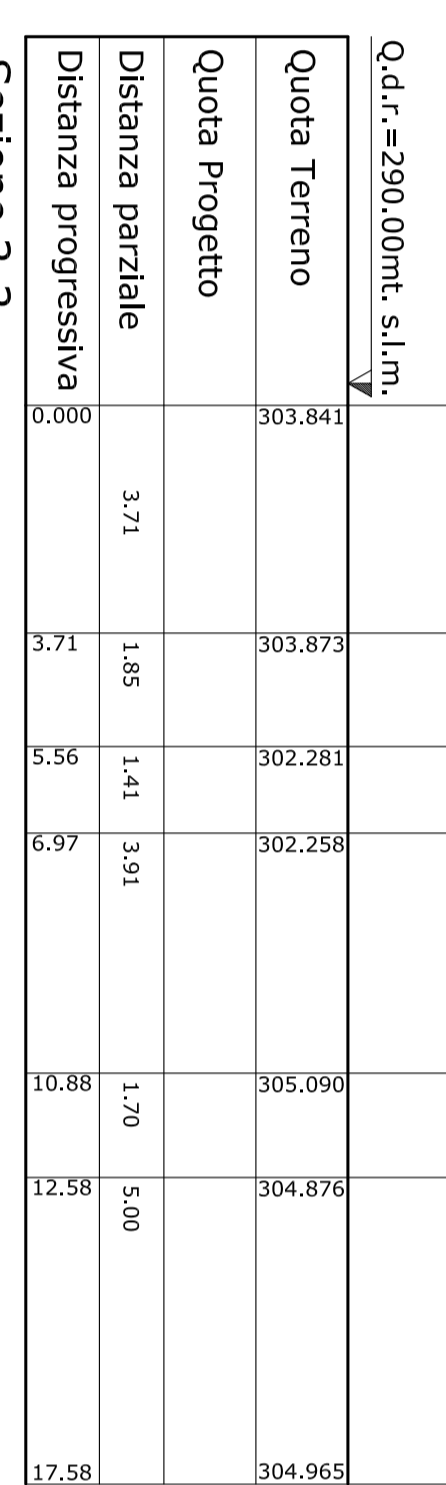


Sezione 2-2

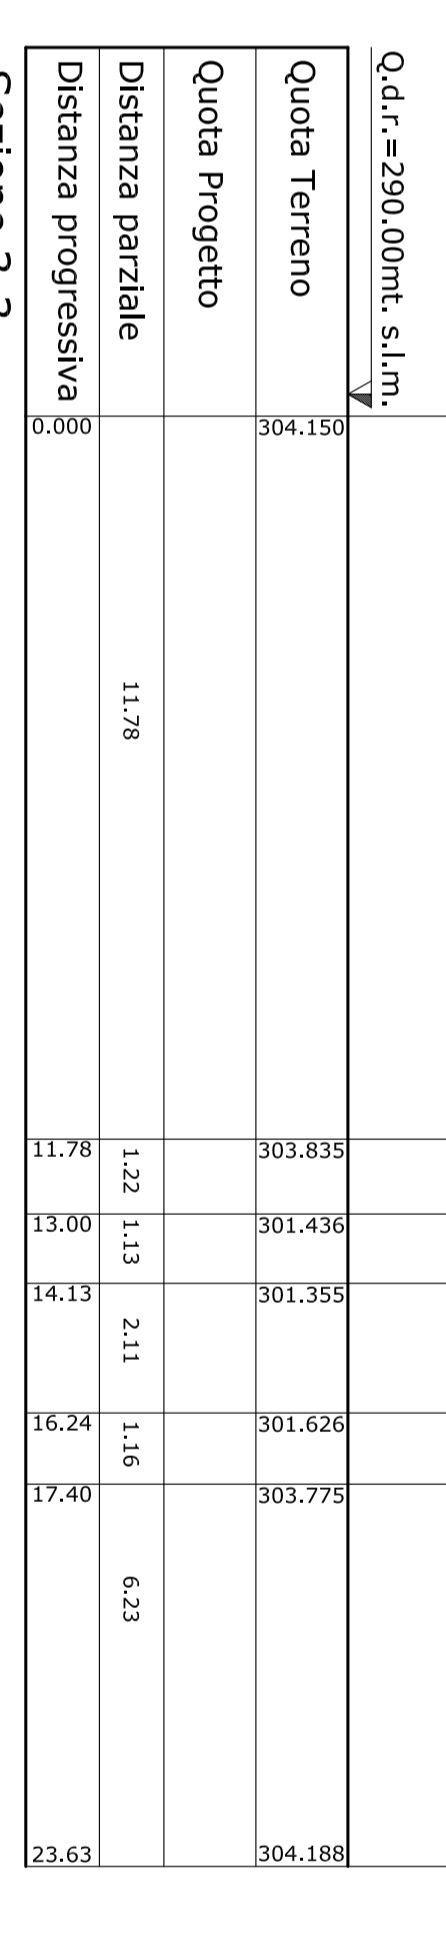


Sezione 3-3

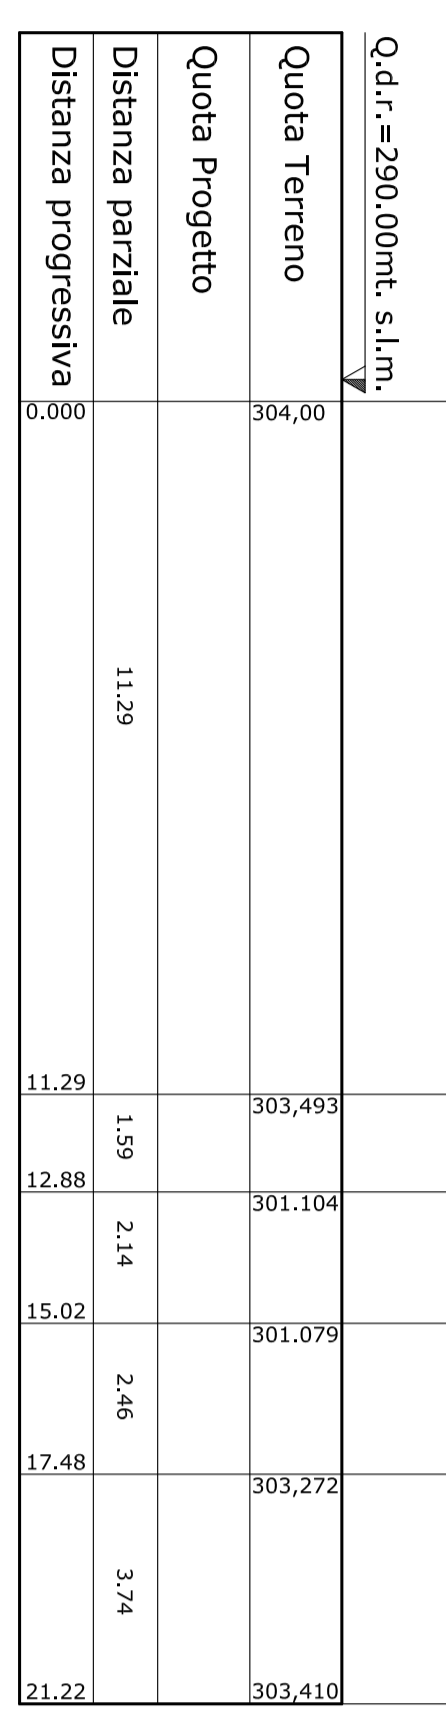


Sezione 4-4

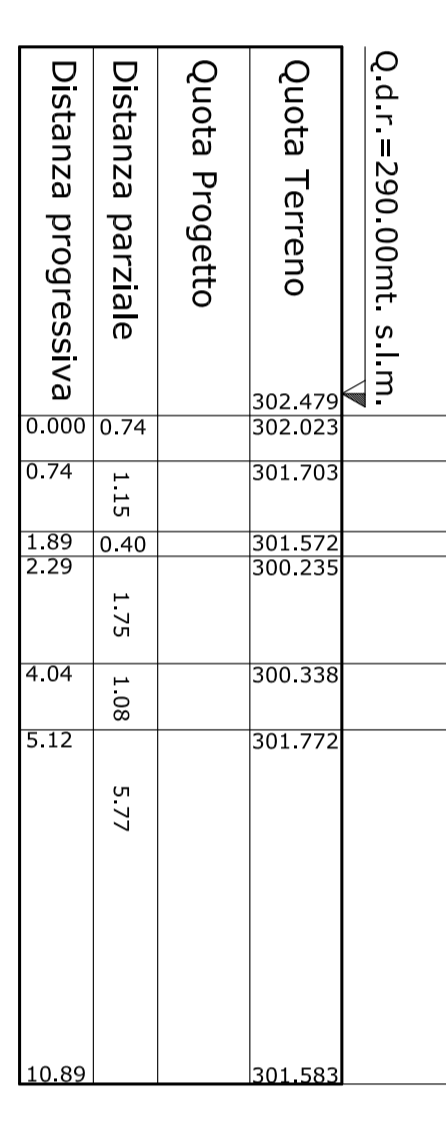


Sezione 5-5

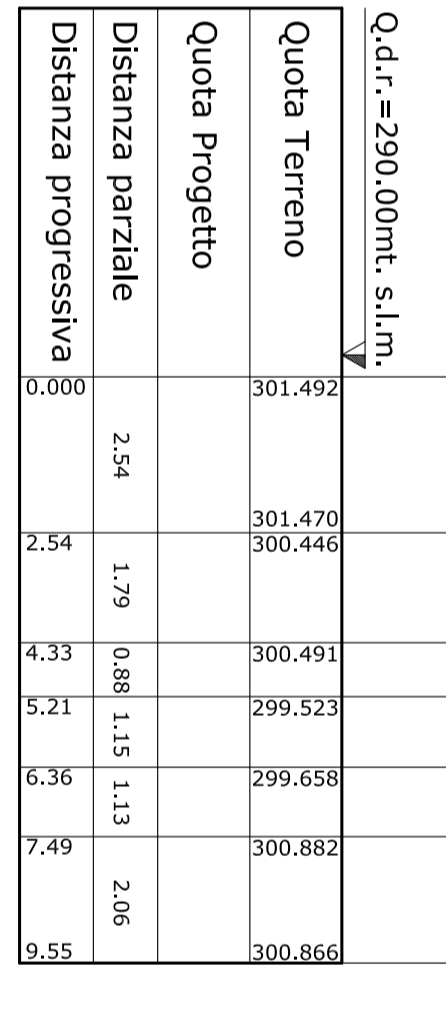


Sezione 6-6

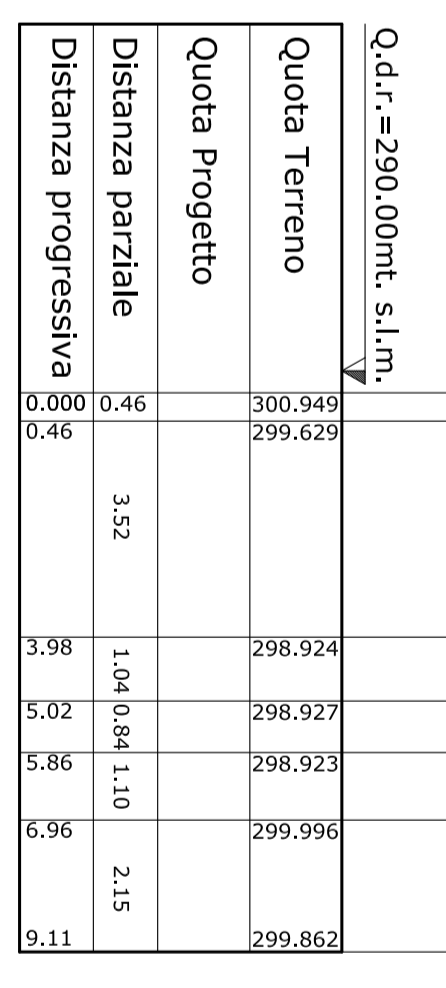


Sezione 7-7

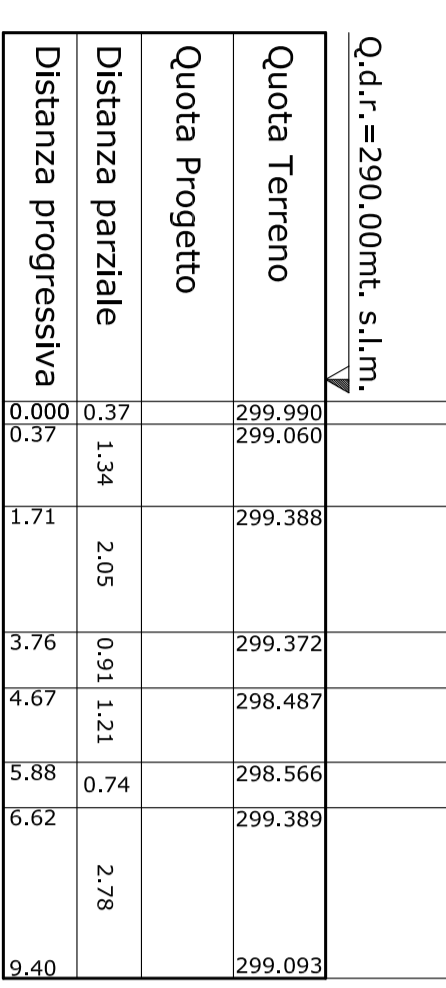


Sezione 8-8

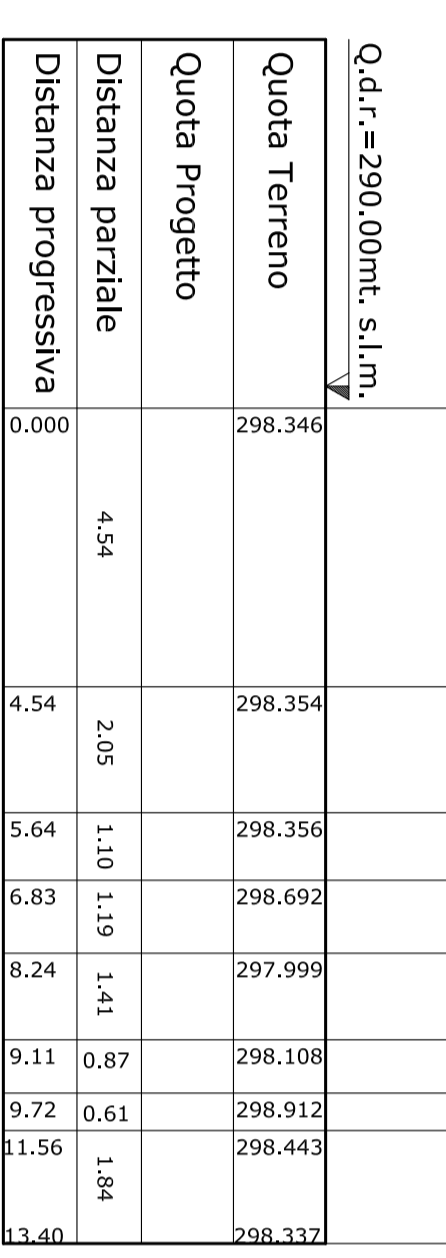


Sezione 9-9

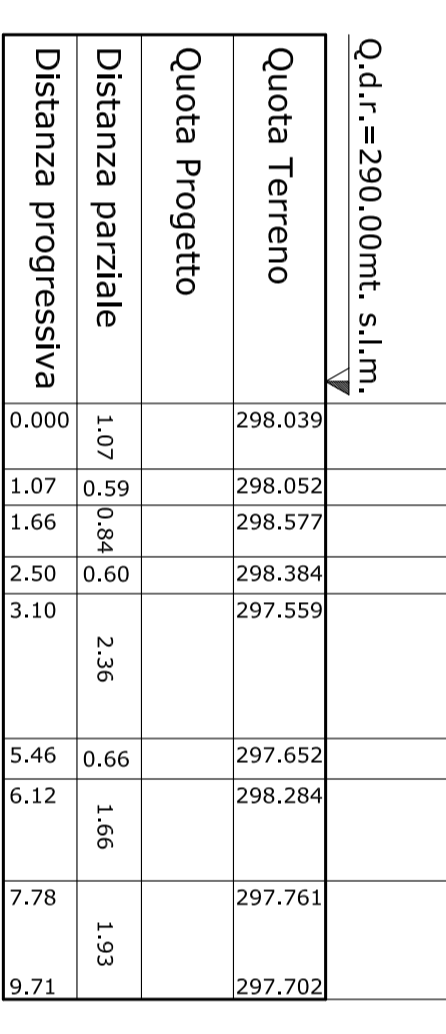


Sezione 10-10

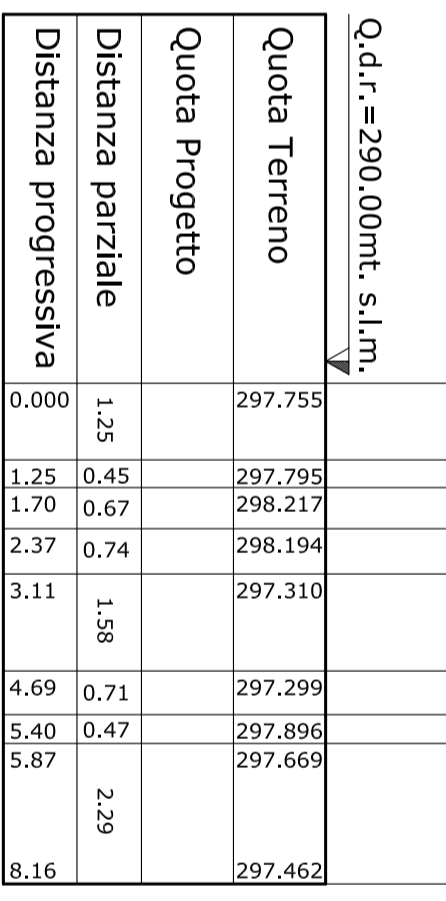


Sezione 11-11

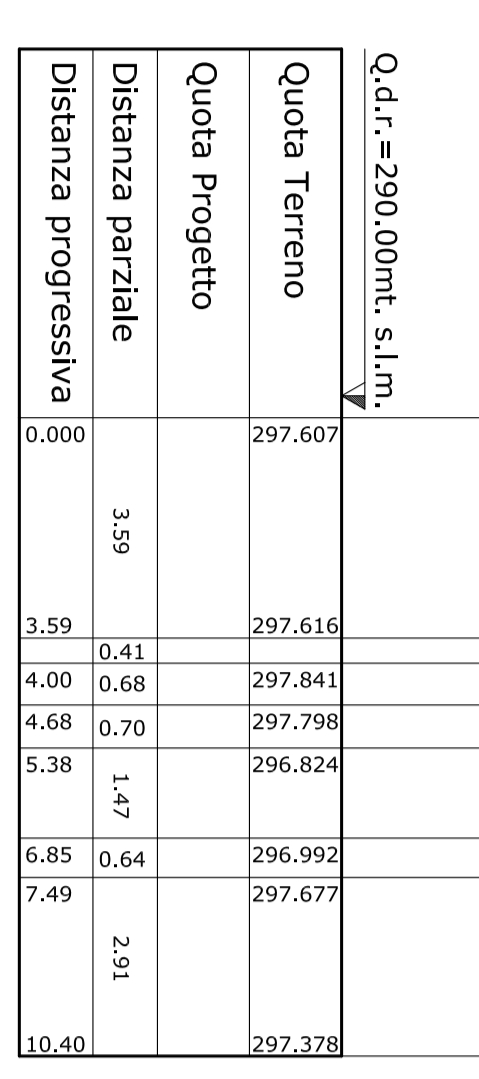


Sezione 12-12

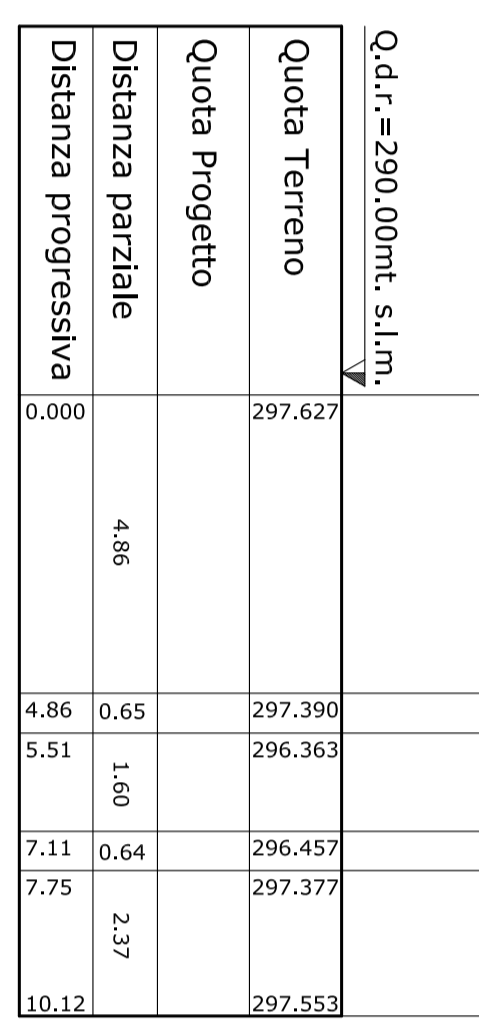

Sezione 13-13

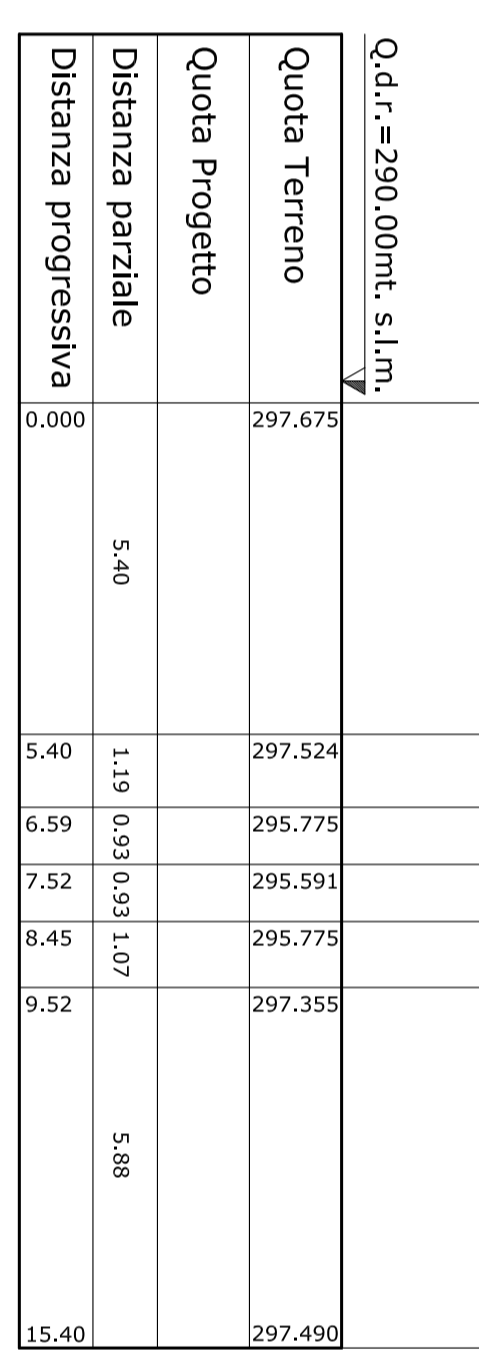

Sezione 14-14

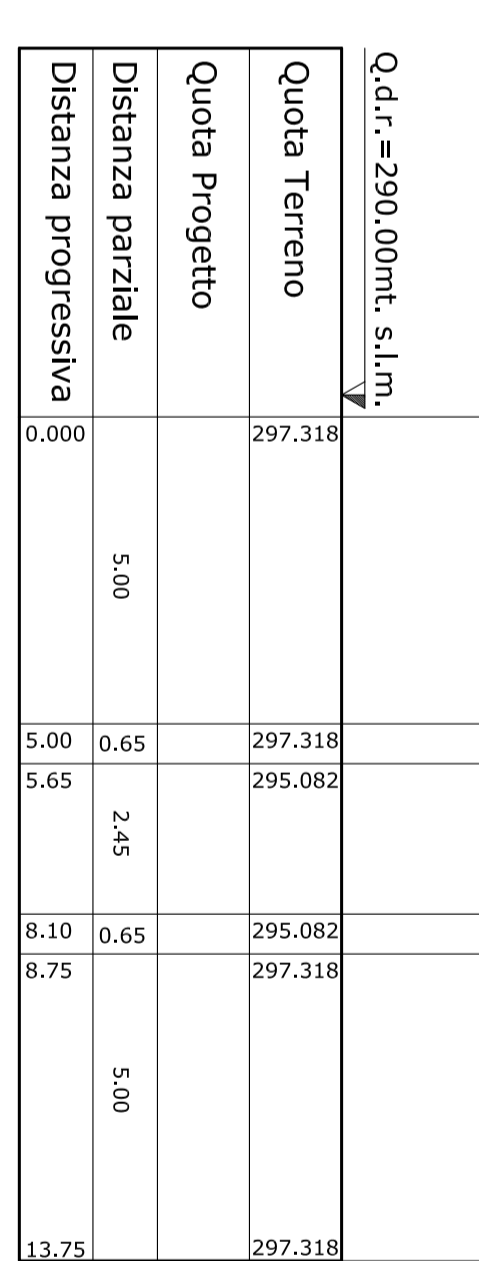

Sezione 15-15

**COMUNE DI SUBBIANO**  
(Provincia di Arezzo)

**REGOLAMENTO URBANISTICO**  
(L.R. 1/2005 art.55)

**VARIANTE n. 8**

**TAV. 11**







