




# COMUNE DI SUBBIANO

(Provincia di Arezzo)


## REGOLAMENTO URBANISTICO

(L.R. 1/2005 art.55)


### VARIANTE n. 8

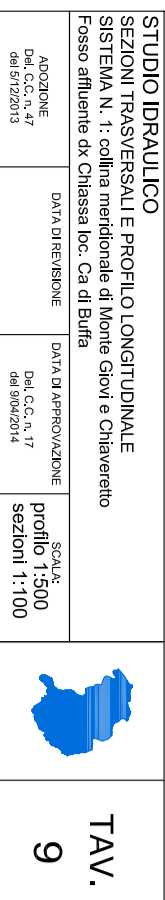


SERVIZIO: **Bivio Maglioli**  
 RESPONSABILE DEL PROGETTO: **Ing. Laura Paludà**  
 COORDINATORE: **Dott.ssa Rossella Spingali**  
 REDAZIONE: **Arch. Mauro Biado**  
 COLLABORAZIONE: **Arch. Mariana Grandi Colcheri**  
 AMMINISTRATORE: **Giul. Franco Baldoni**  
 COLLABORAZIONE: **Arch. Giuseppe Orselli**  
 STUDIO GRAFICO: **Ing. Lorenzo Gori**

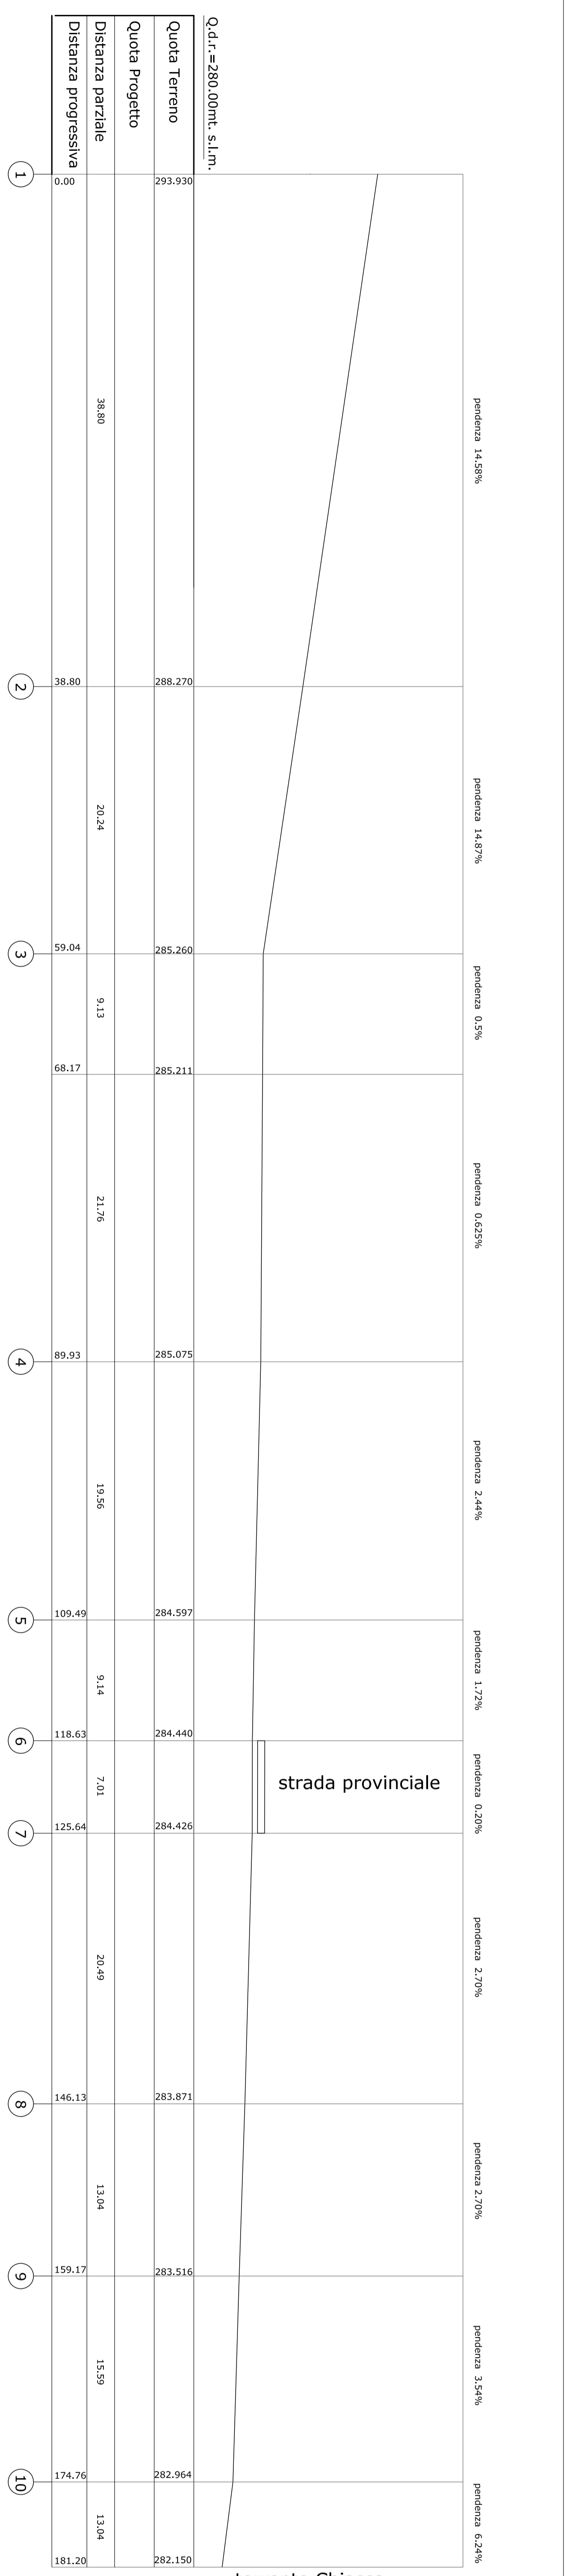


PROFILLO LONGITUDINALE

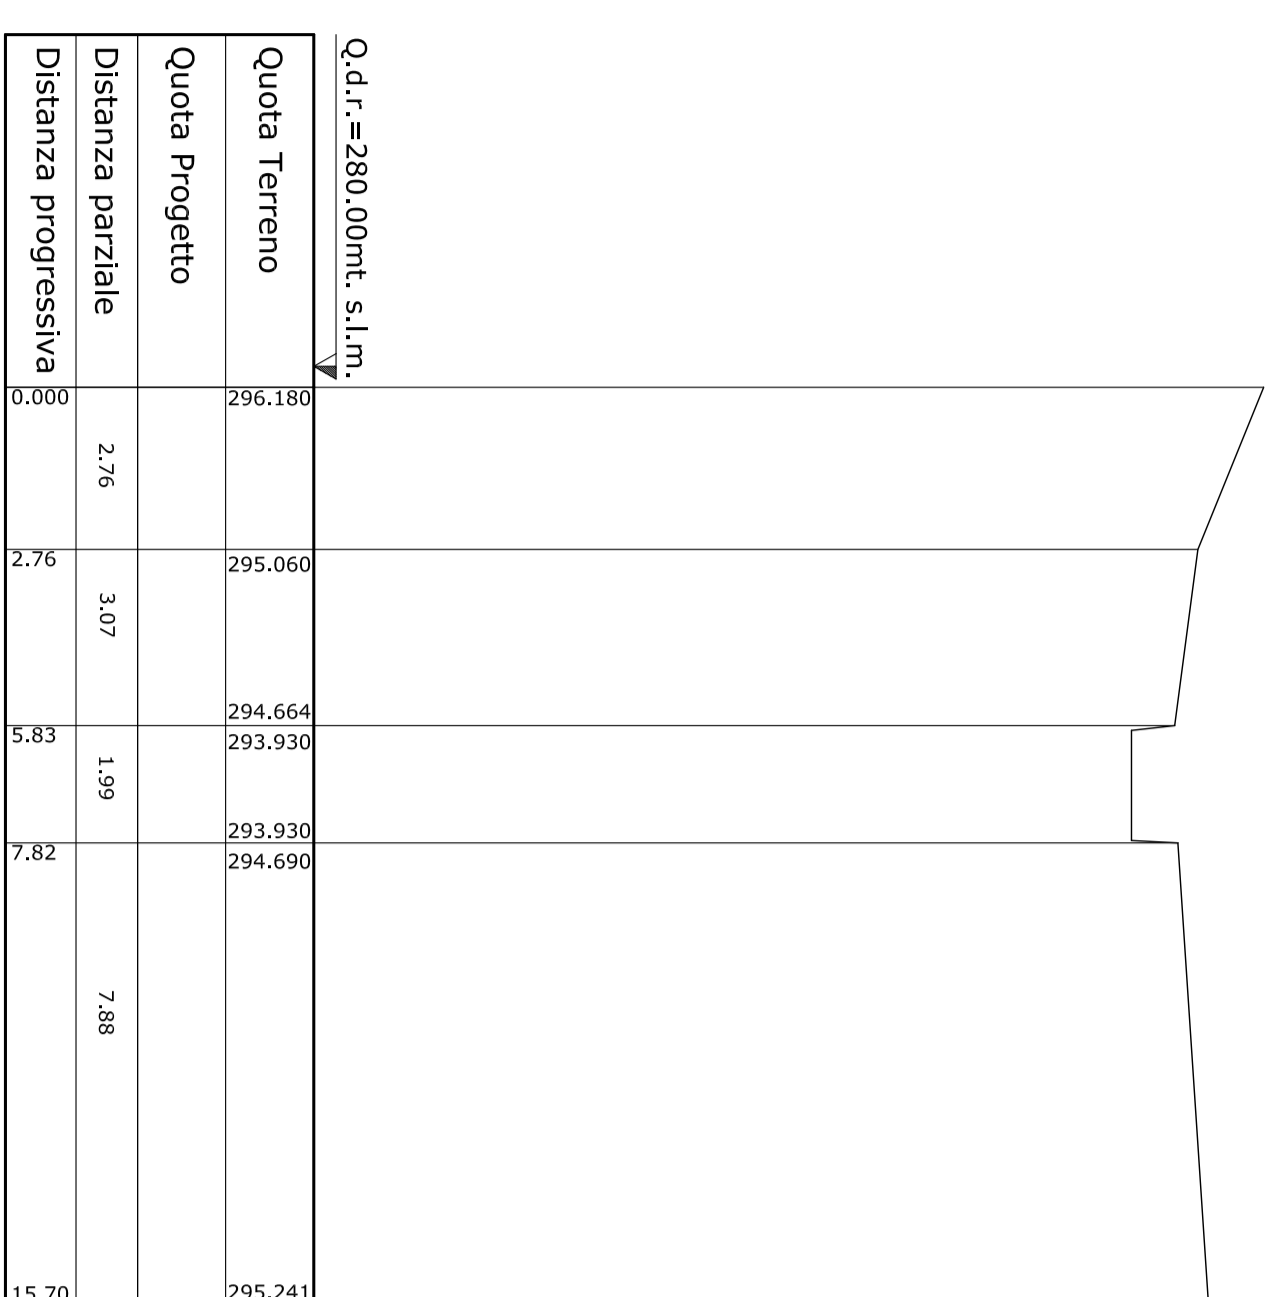


Sezione 1-1

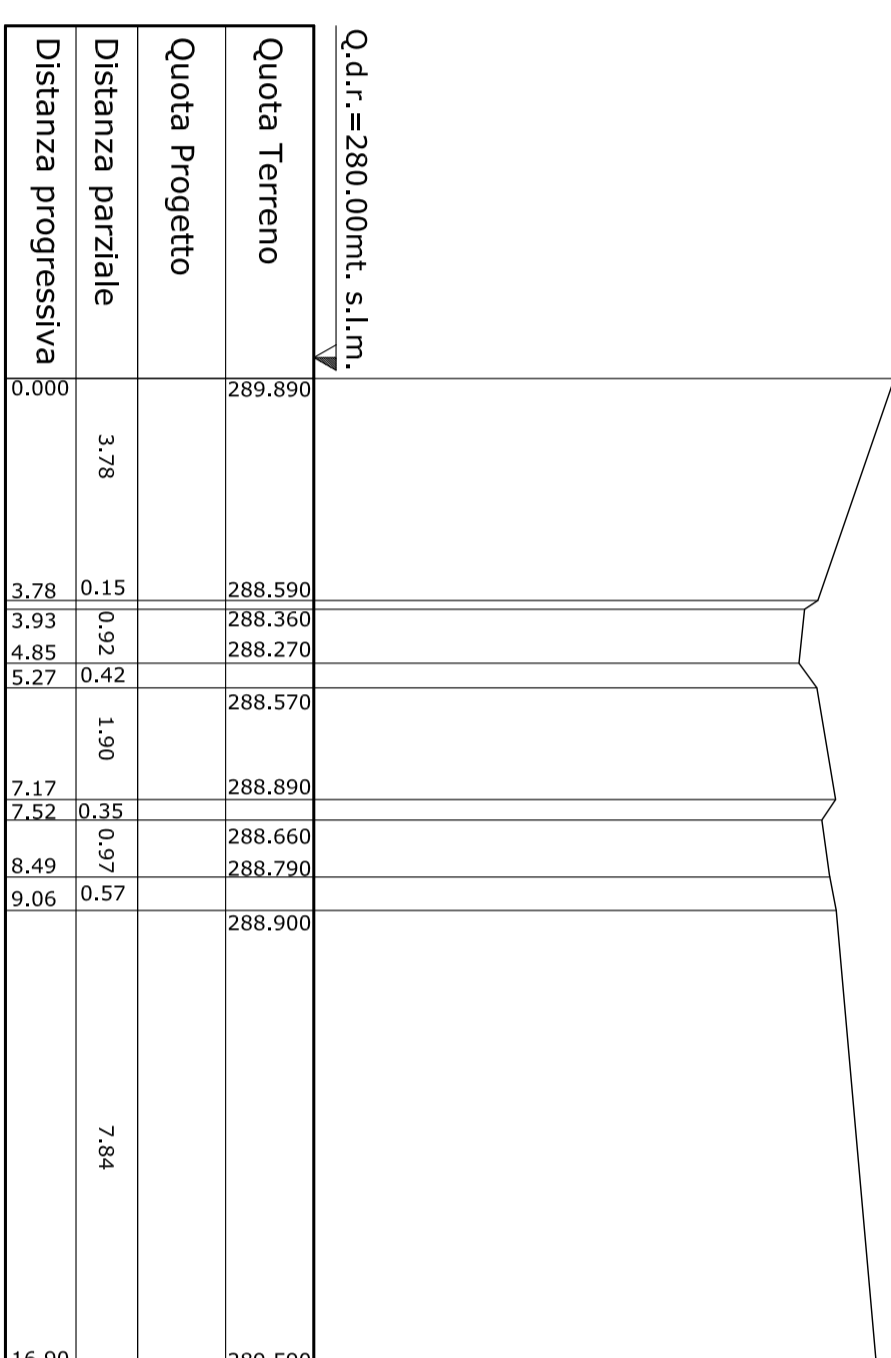


Sezione 2-2

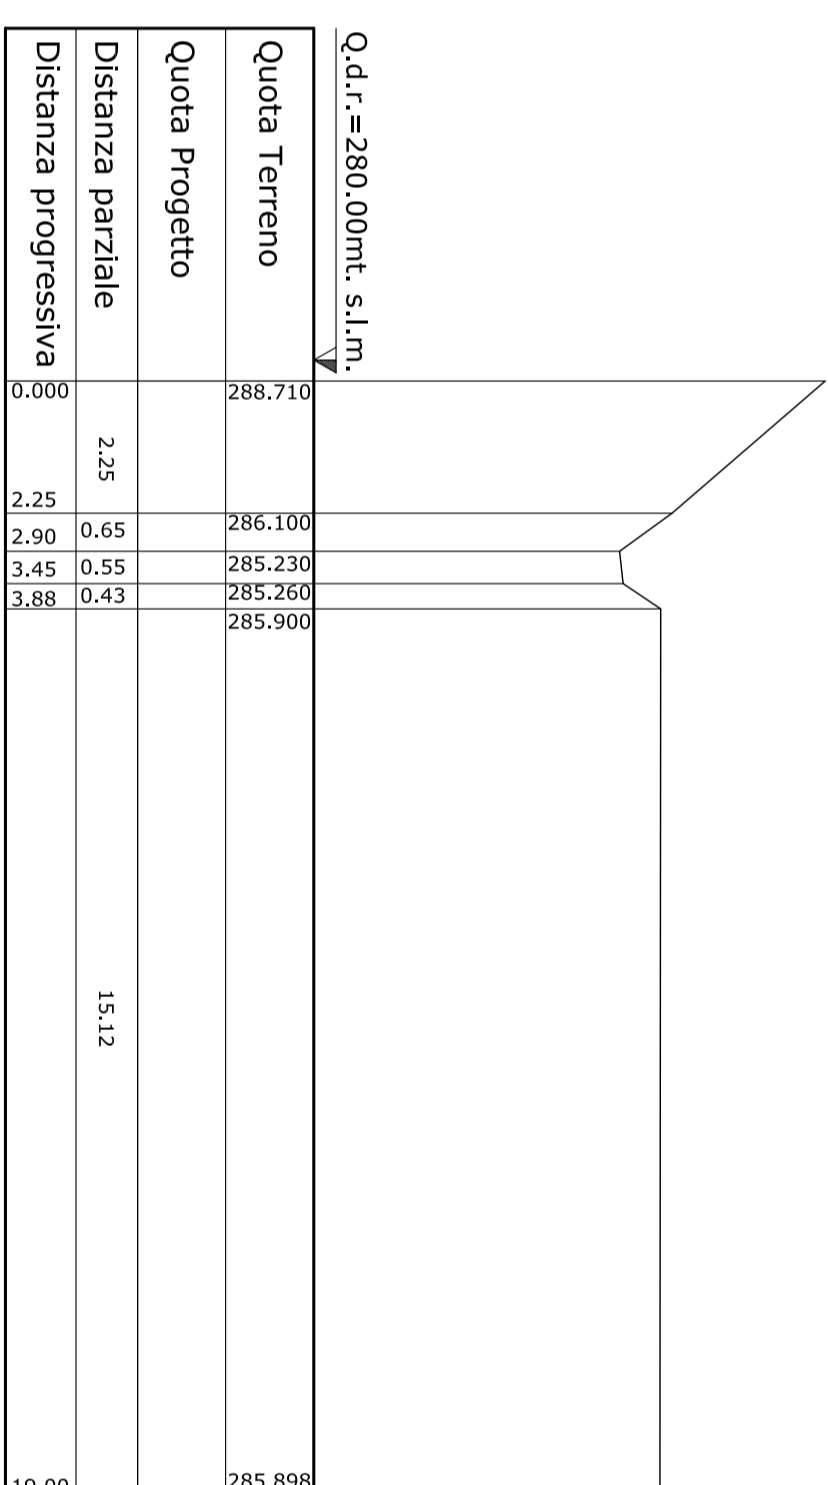


Sezione 3-3

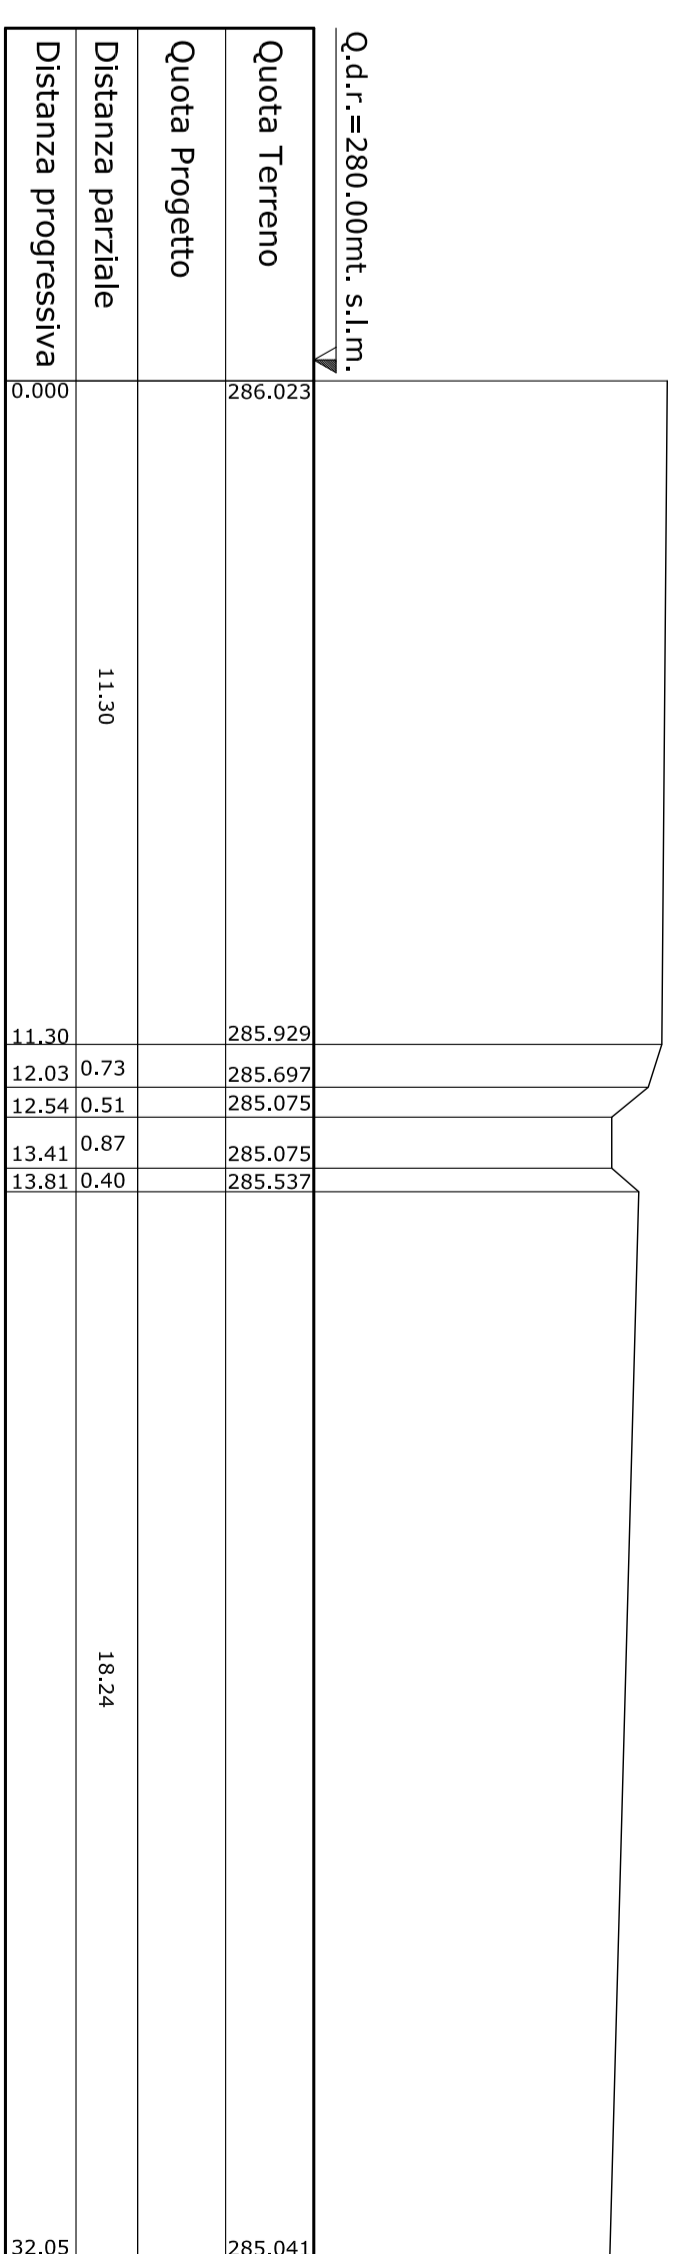


Sezione 4-4

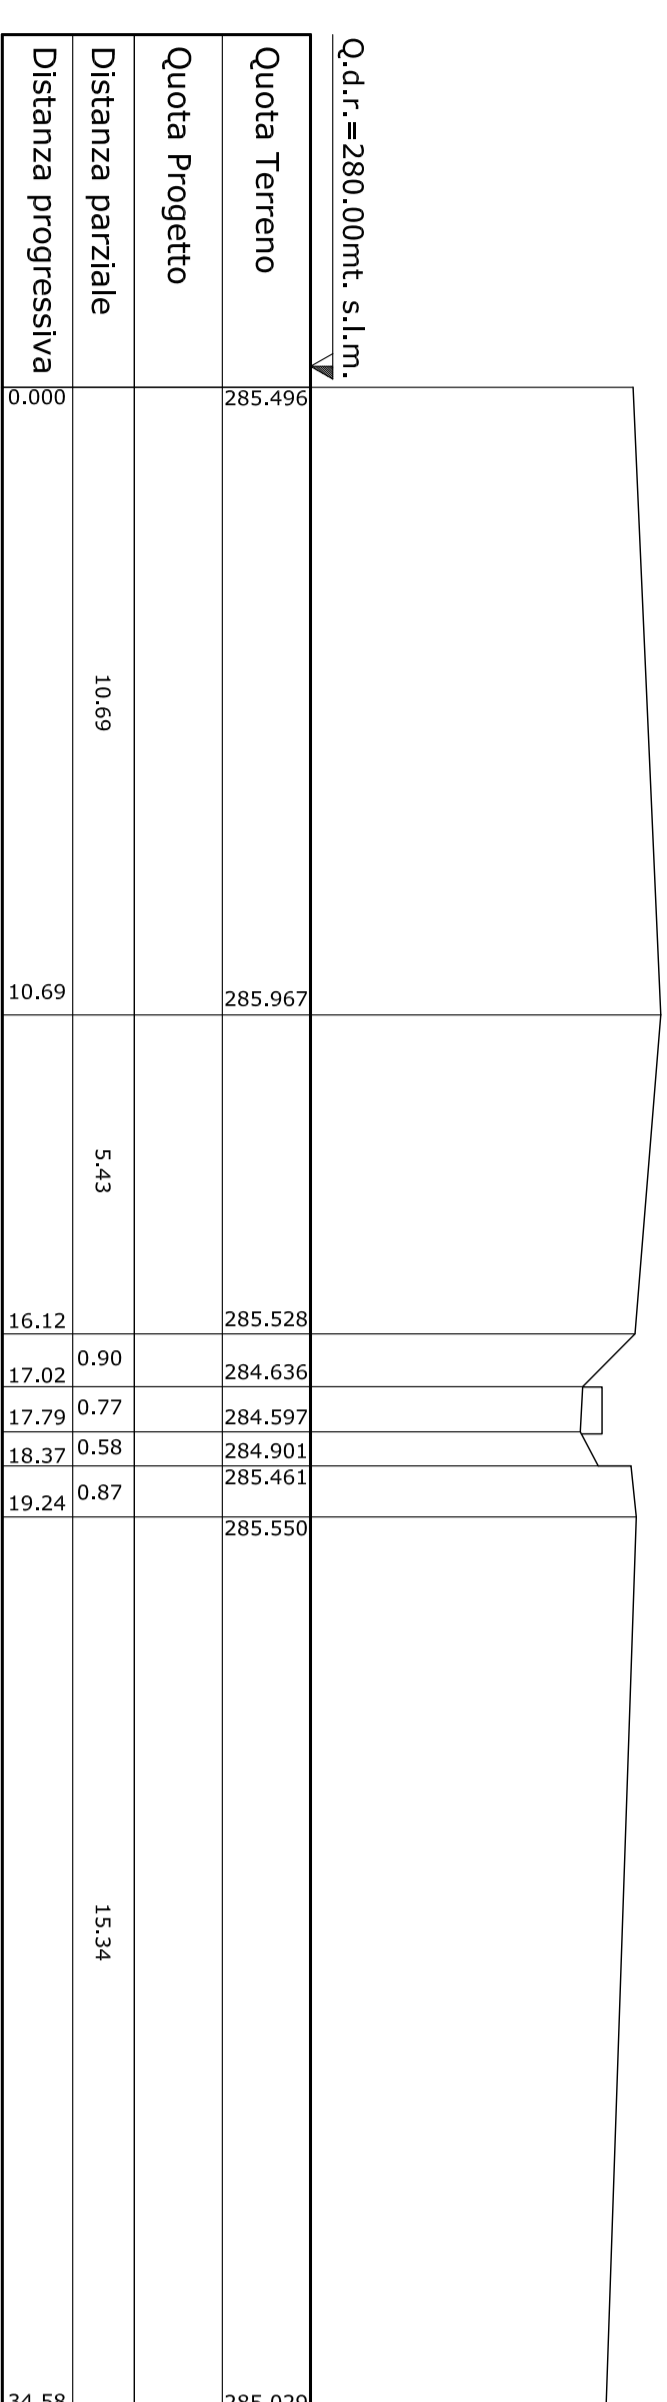


Sezione 5-5

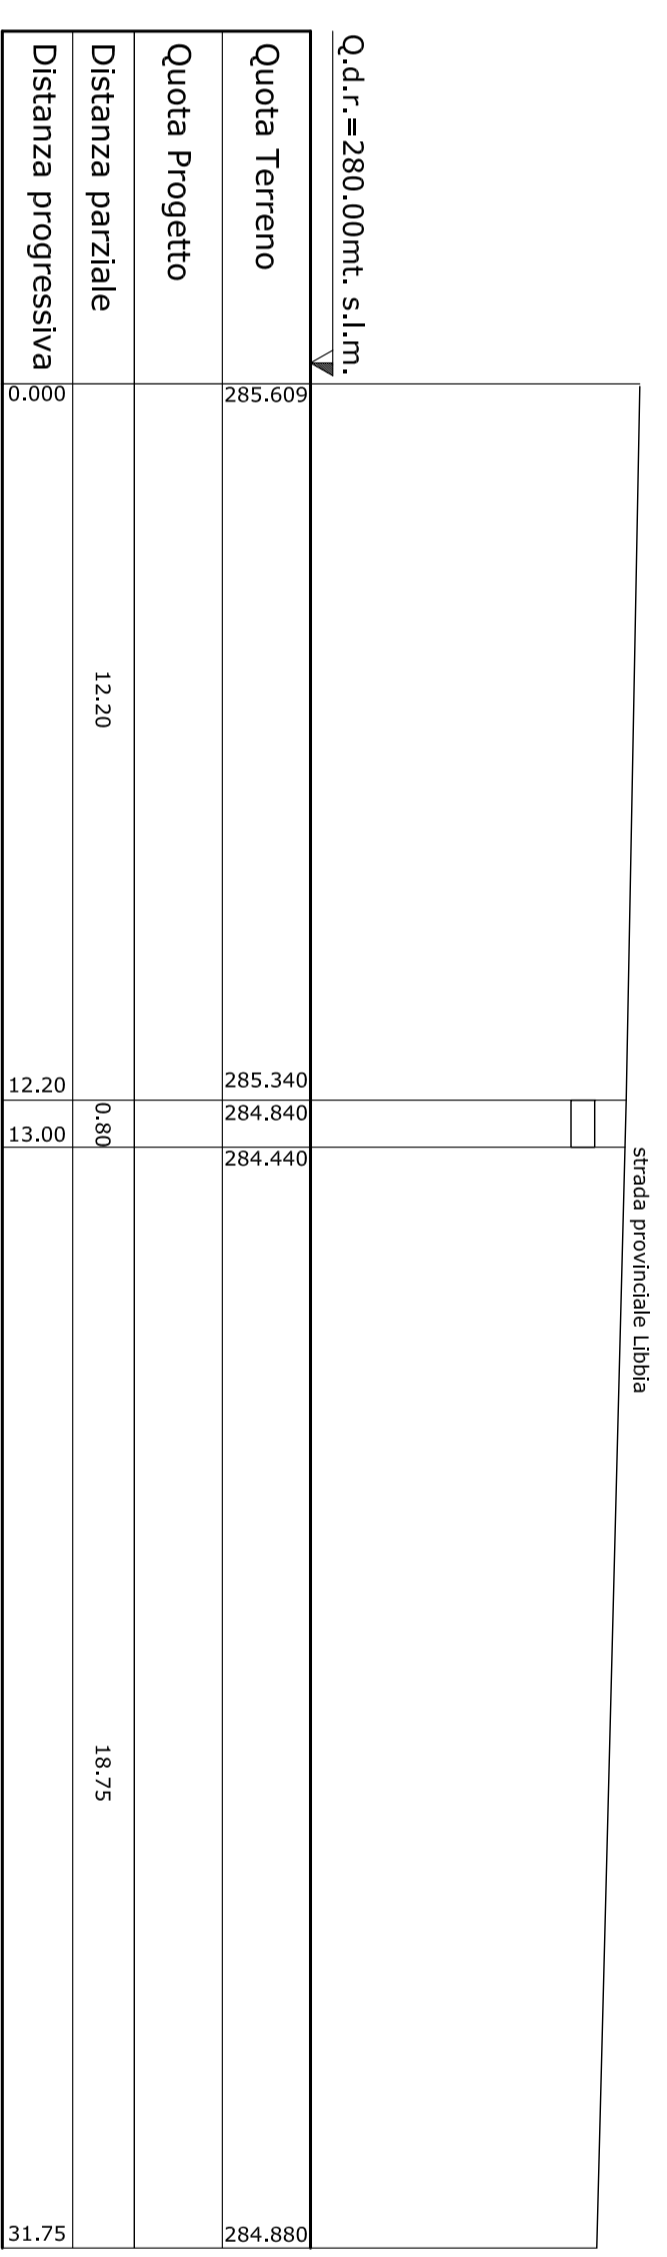


Sezione 6-6

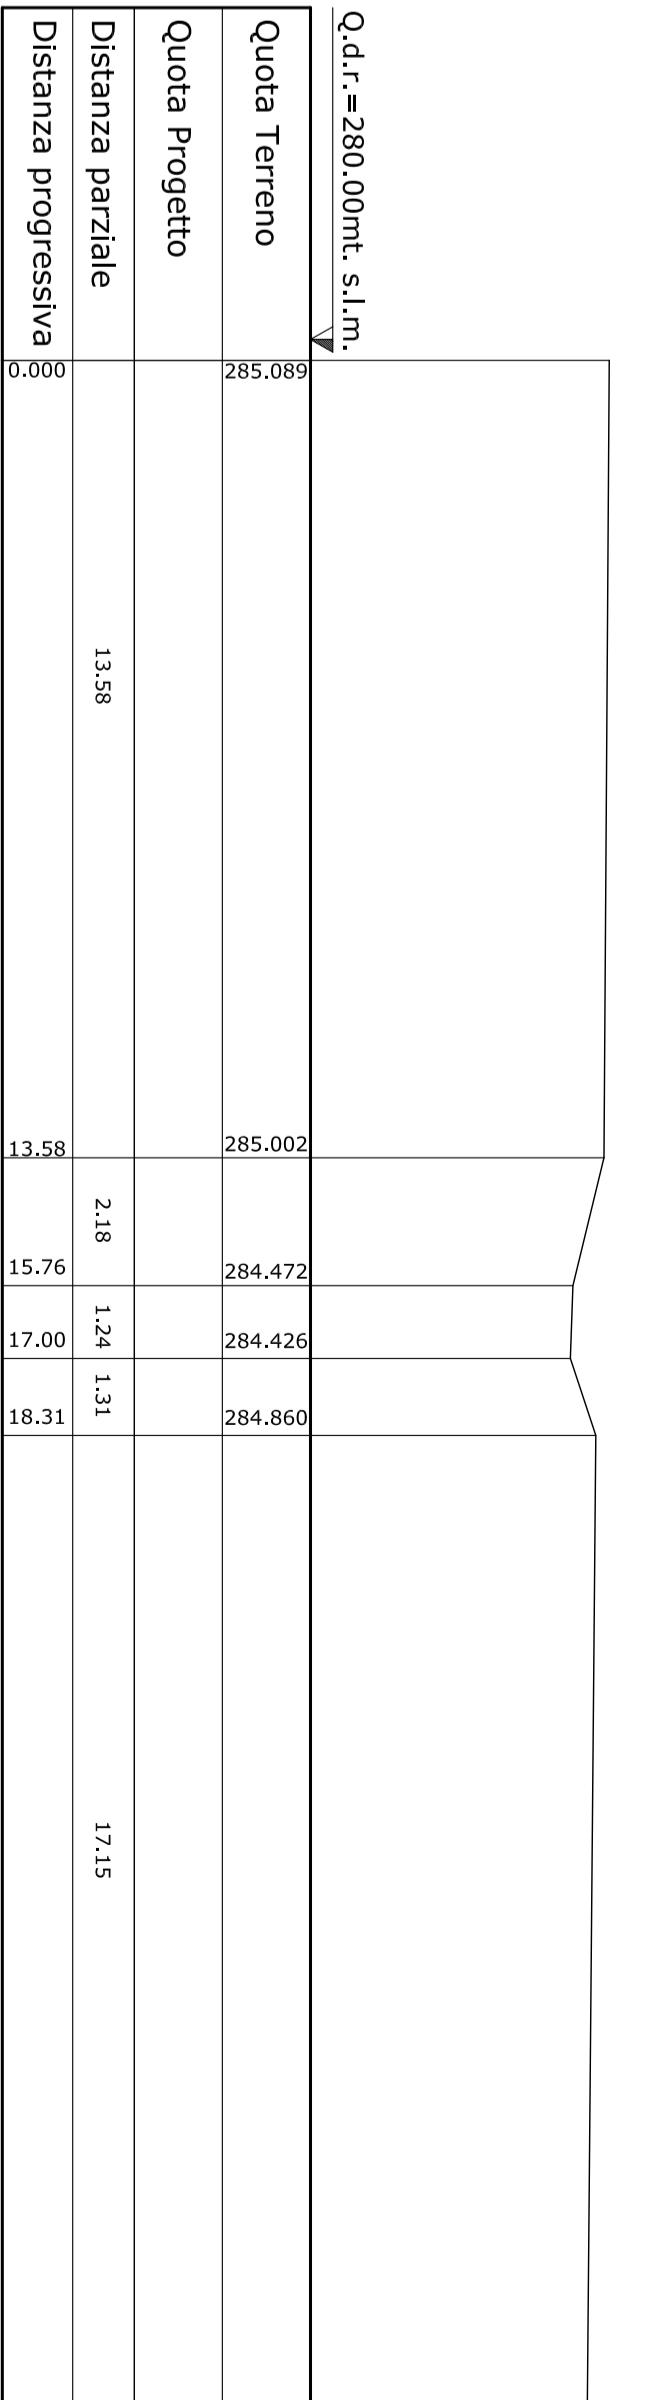


Sezione 7-7

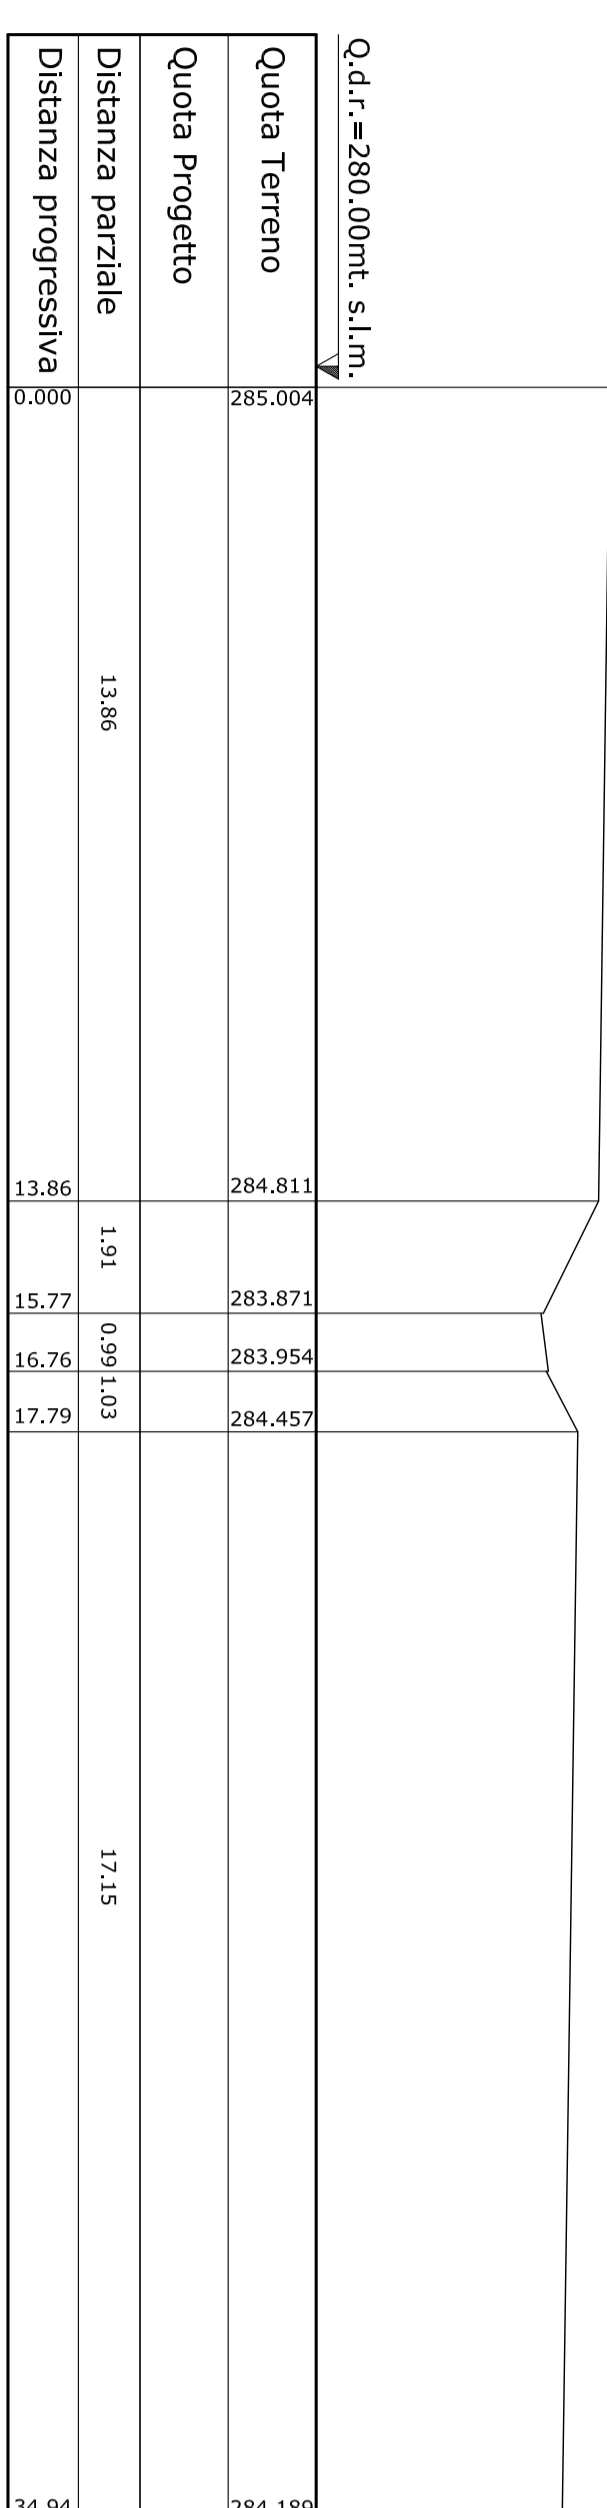

Sezione 8-8

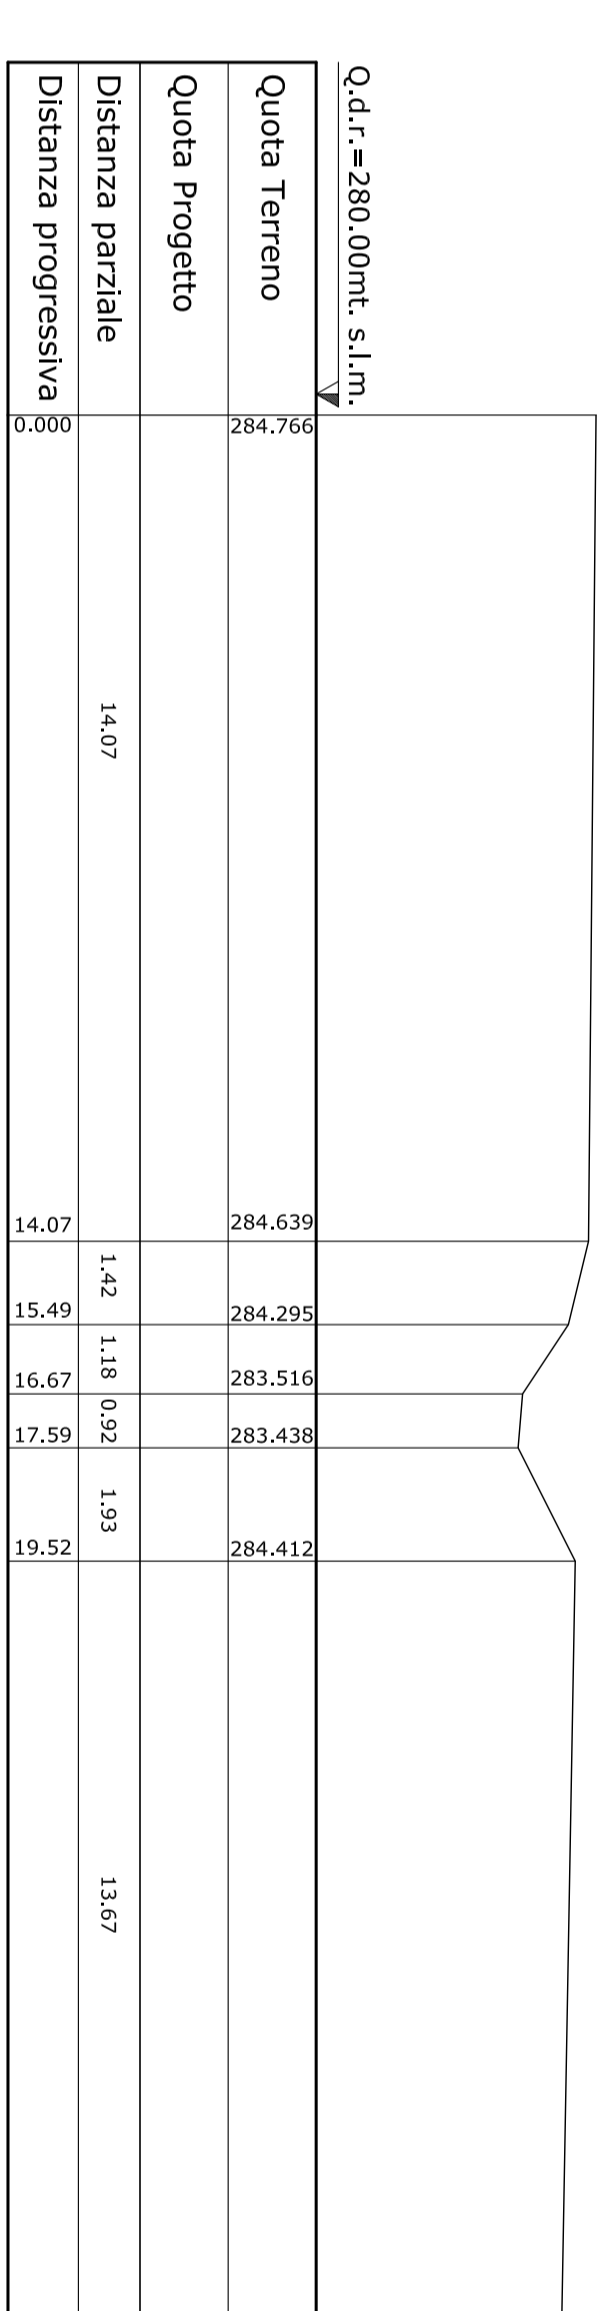

Sezione 9-9

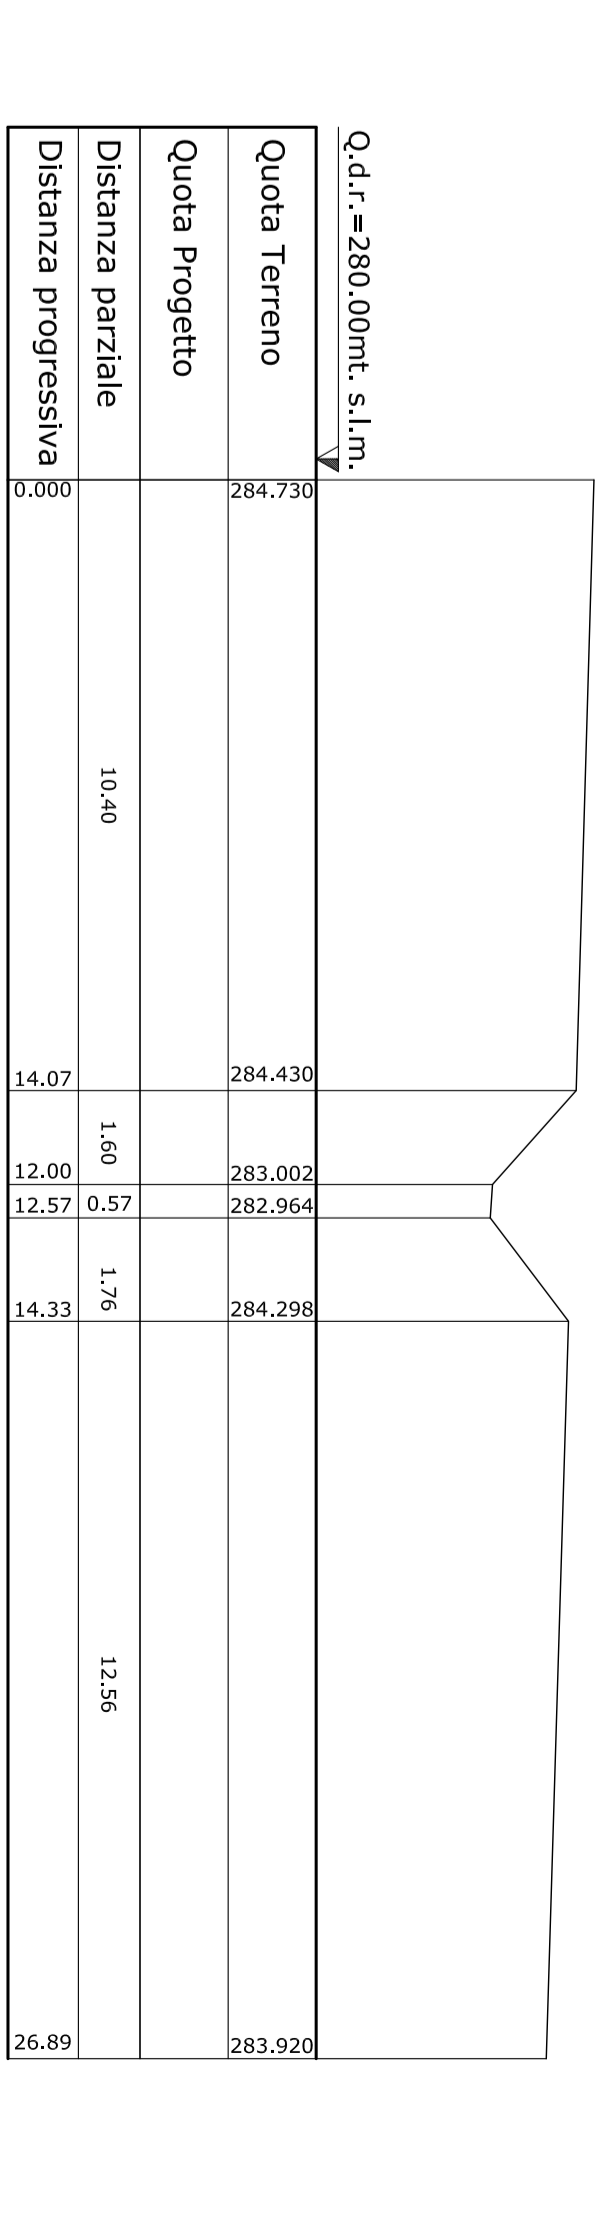

Sezione 10-10