


# UNIONE DEI COMUNI MONTANI DEL CASENTINO



AREA TECNICA Via Roma, 203 - 52014 Ponte a Poppi (AR)

## SISTEMA INTEGRATO DEI PERCORSI CICLABILI DELL'ARNO E DEL SENTIERO DELLA BONIFICA - TRATTO FIUME ARNO CASENTINO 2° STRALCIO - LOTTO 2 - INTERVENTI DI 1° FASE

### PERIZIA SUPPLETIVA E DI VARIANTE n. 1

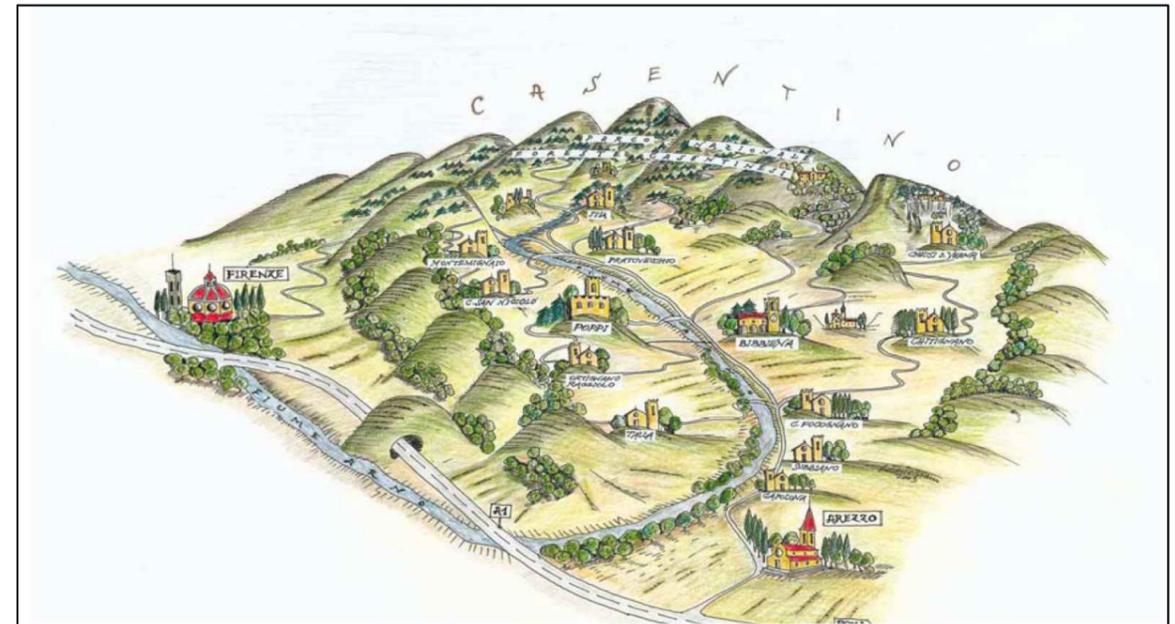

### VARIANTI PRESSO IL COMUNE DI SUBBIANO

Allegato n°

1.1

INQUADRAMENTO GENERALE DELL'INTERVENTO

INQUADRAMENTO SU CTR

RTP:



Via D. TURAZZA, 48/D - 35128 PADOVA  
Tel. 049/8715216 - Fax 049/8079157  
email: esseia@esseia.it - pec: esseia@pec.it

SIA Studio Ingegneria & Architettura



35128 PADOVA Via D. Turazza, 48 scala D. int. 5-6  
Tel. 049/8715216- Fax 049/8079157 E-mail siaing@tin.it  
31015 CONEGLIANO (TV) Corte delle Rose, 68  
Tel. 0438/411745- Fax 0438/24678 E-mail siaprog@tin.it

Progettazione:



Ing. CRISTIAN CONCOLLATO

Coordinamento della progettazione:



Ing. DANILLO TOMASELLA


Pratica: P017-2023_1°F_PS1	File: P017-2021_1°F-PS1_01-01	Revisione: 00	Data: OTTOBRE 2024	Revisione:	Data:
-------------------------------	----------------------------------	------------------	-----------------------	------------	-------

Operatore: Ing. CRISTIAN CONCOLLATO	Verificato: Ing. DANILLO TOMASELLA	Approvato: Ing. DANILLO TOMASELLA	Responsabile del Procedimento: Ing. MAURO CASASOLE
--	---------------------------------------	--------------------------------------	---

# CICLOPISTA DELL'ARNO CASENTINO

Suddivisione in Lotti e Stralci funzionali

Tavola 1 di 10 - Scala 1:10.000

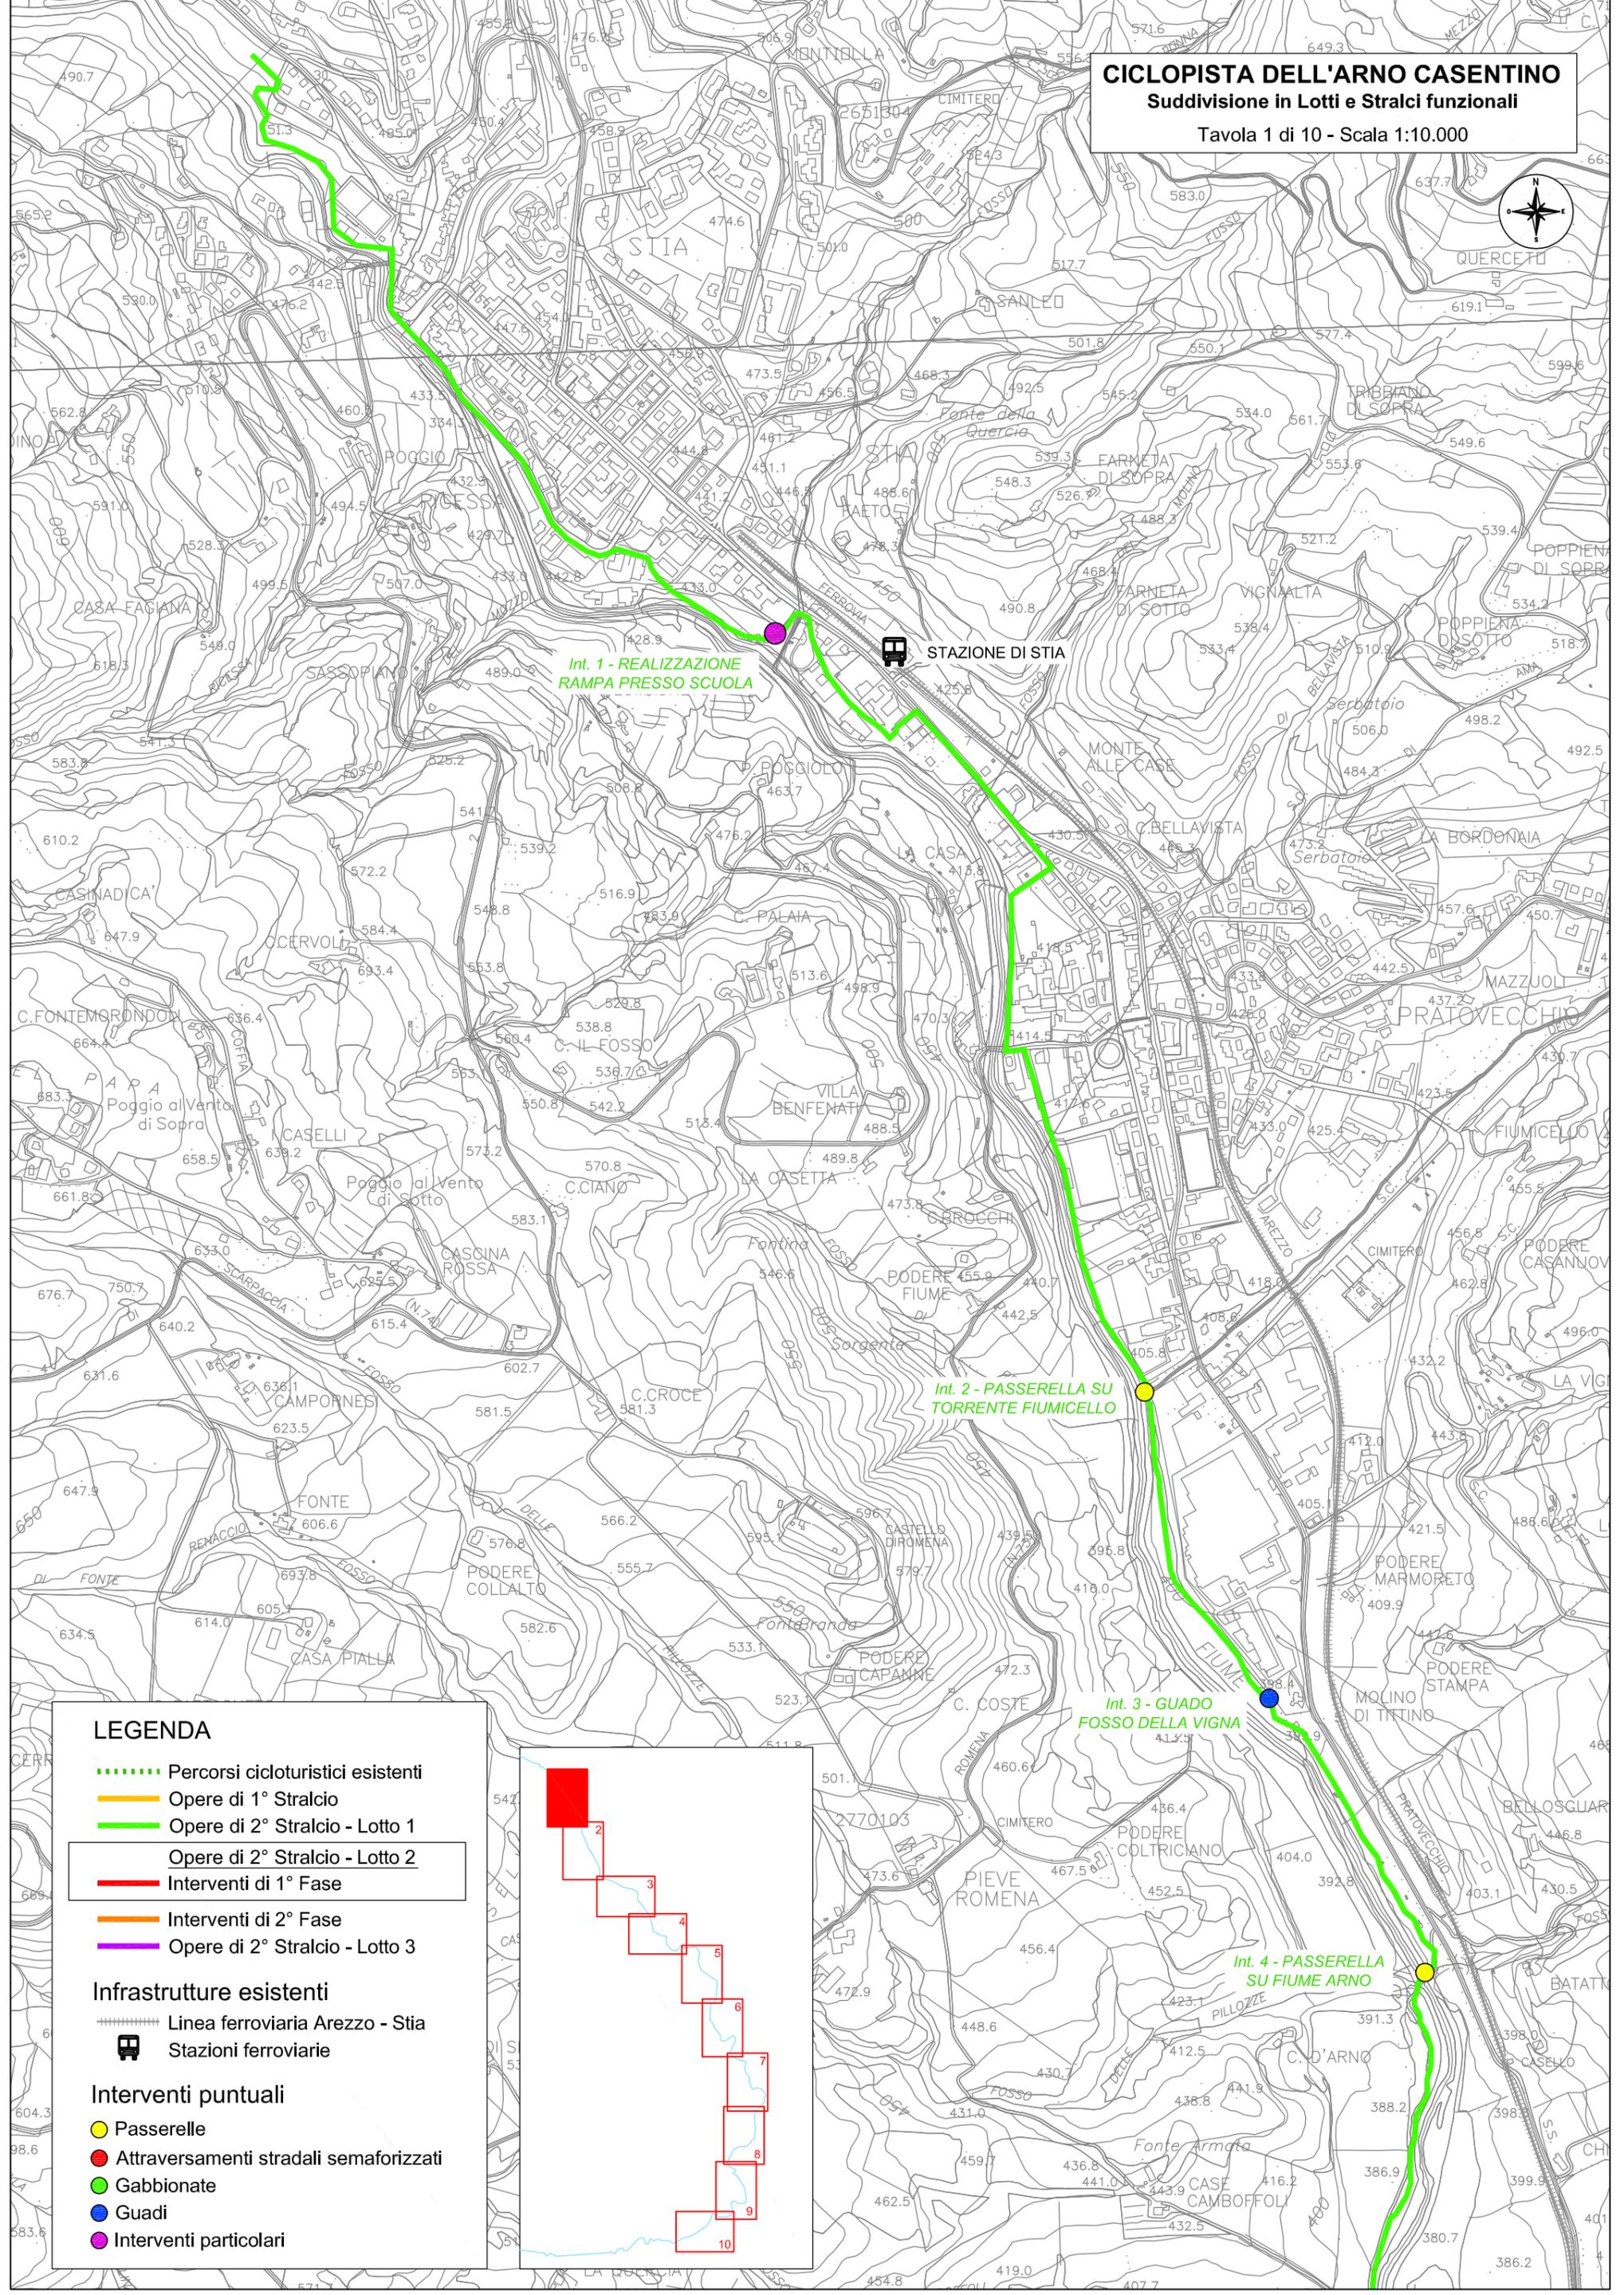

Int. 1 - REALIZZAZIONE  
RAMPA PRESSO SCUOLA

STAZIONE DI STIA


Int. 2 - PASSERELLA SU  
TORRENTE FIUMICELLO

Int. 3 - GUADO  
FOSSO DELLA VIGNA

Int. 4 - PASSERELLA  
SU FIUME ARNO

## LEGENDA

- Percorsi cicloturistici esistenti
  - Opere di 1° Stralcio
  - Opere di 2° Stralcio - Lotto 1
  - Opere di 2° Stralcio - Lotto 2
  - Interventi di 1° Fase
  - Interventi di 2° Fase
  - Opere di 2° Stralcio - Lotto 3
- Infrastrutture esistenti**
- Linea ferroviaria Arezzo - Stia
  - Stazioni ferroviarie
- Interventi puntuali**
- Passerelle
  - Attraversamenti stradali semaforizzati
  - Gabbionate
  - Guadi
  - Interventi particolari

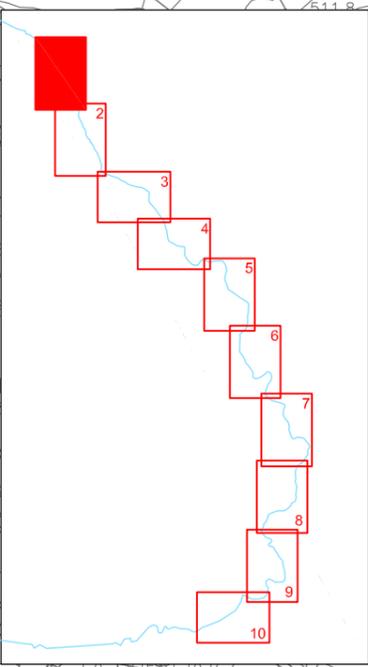

# CICLOPISTA DELL'ARNO CASENTINO

Suddivisione in Lotti e Stralci funzionali

Tavola 2 di 10 - Scala 1:10.000



## LEGENDA


- Percorsi cicloturistici esistenti
- Opere di 1° Stralcio
- Opere di 2° Stralcio - Lotto 1
- Opere di 2° Stralcio - Lotto 2
- Interventi di 1° Fase
- Interventi di 2° Fase
- Opere di 2° Stralcio - Lotto 3

## Infrastrutture esistenti

- Linea ferroviaria Arezzo - Stia
- Stazioni ferroviarie

## Interventi puntuali

- Passerelle
- Attraversamenti stradali semaforizzati
- Gabbionate
- Guadi
- Interventi particolari

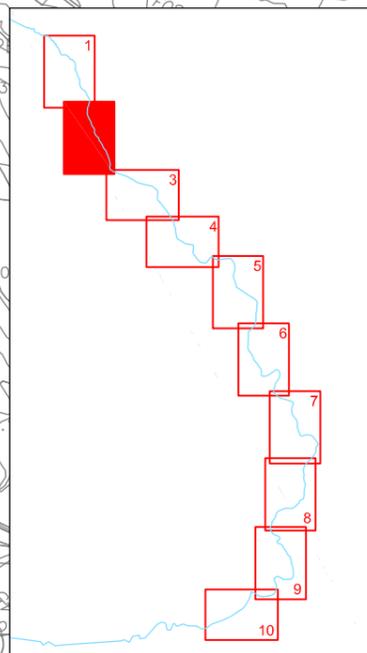

Int. 5 - GUADO FOSSO CAMBOFFOLI


Int. 5bis - GUADO FOSSO DELLA SELVINA

Int. 6bis - PASSERELLA SU RIO SOLANO

Int. 7bis - GUADO FOSSO DI CASANUOVA

Int. 7 - PASSERELLA SU TORRENTE SOLANO


Int. 6 - ATTRAVERSAMENTO STRADALE SEMAFORIZZATO

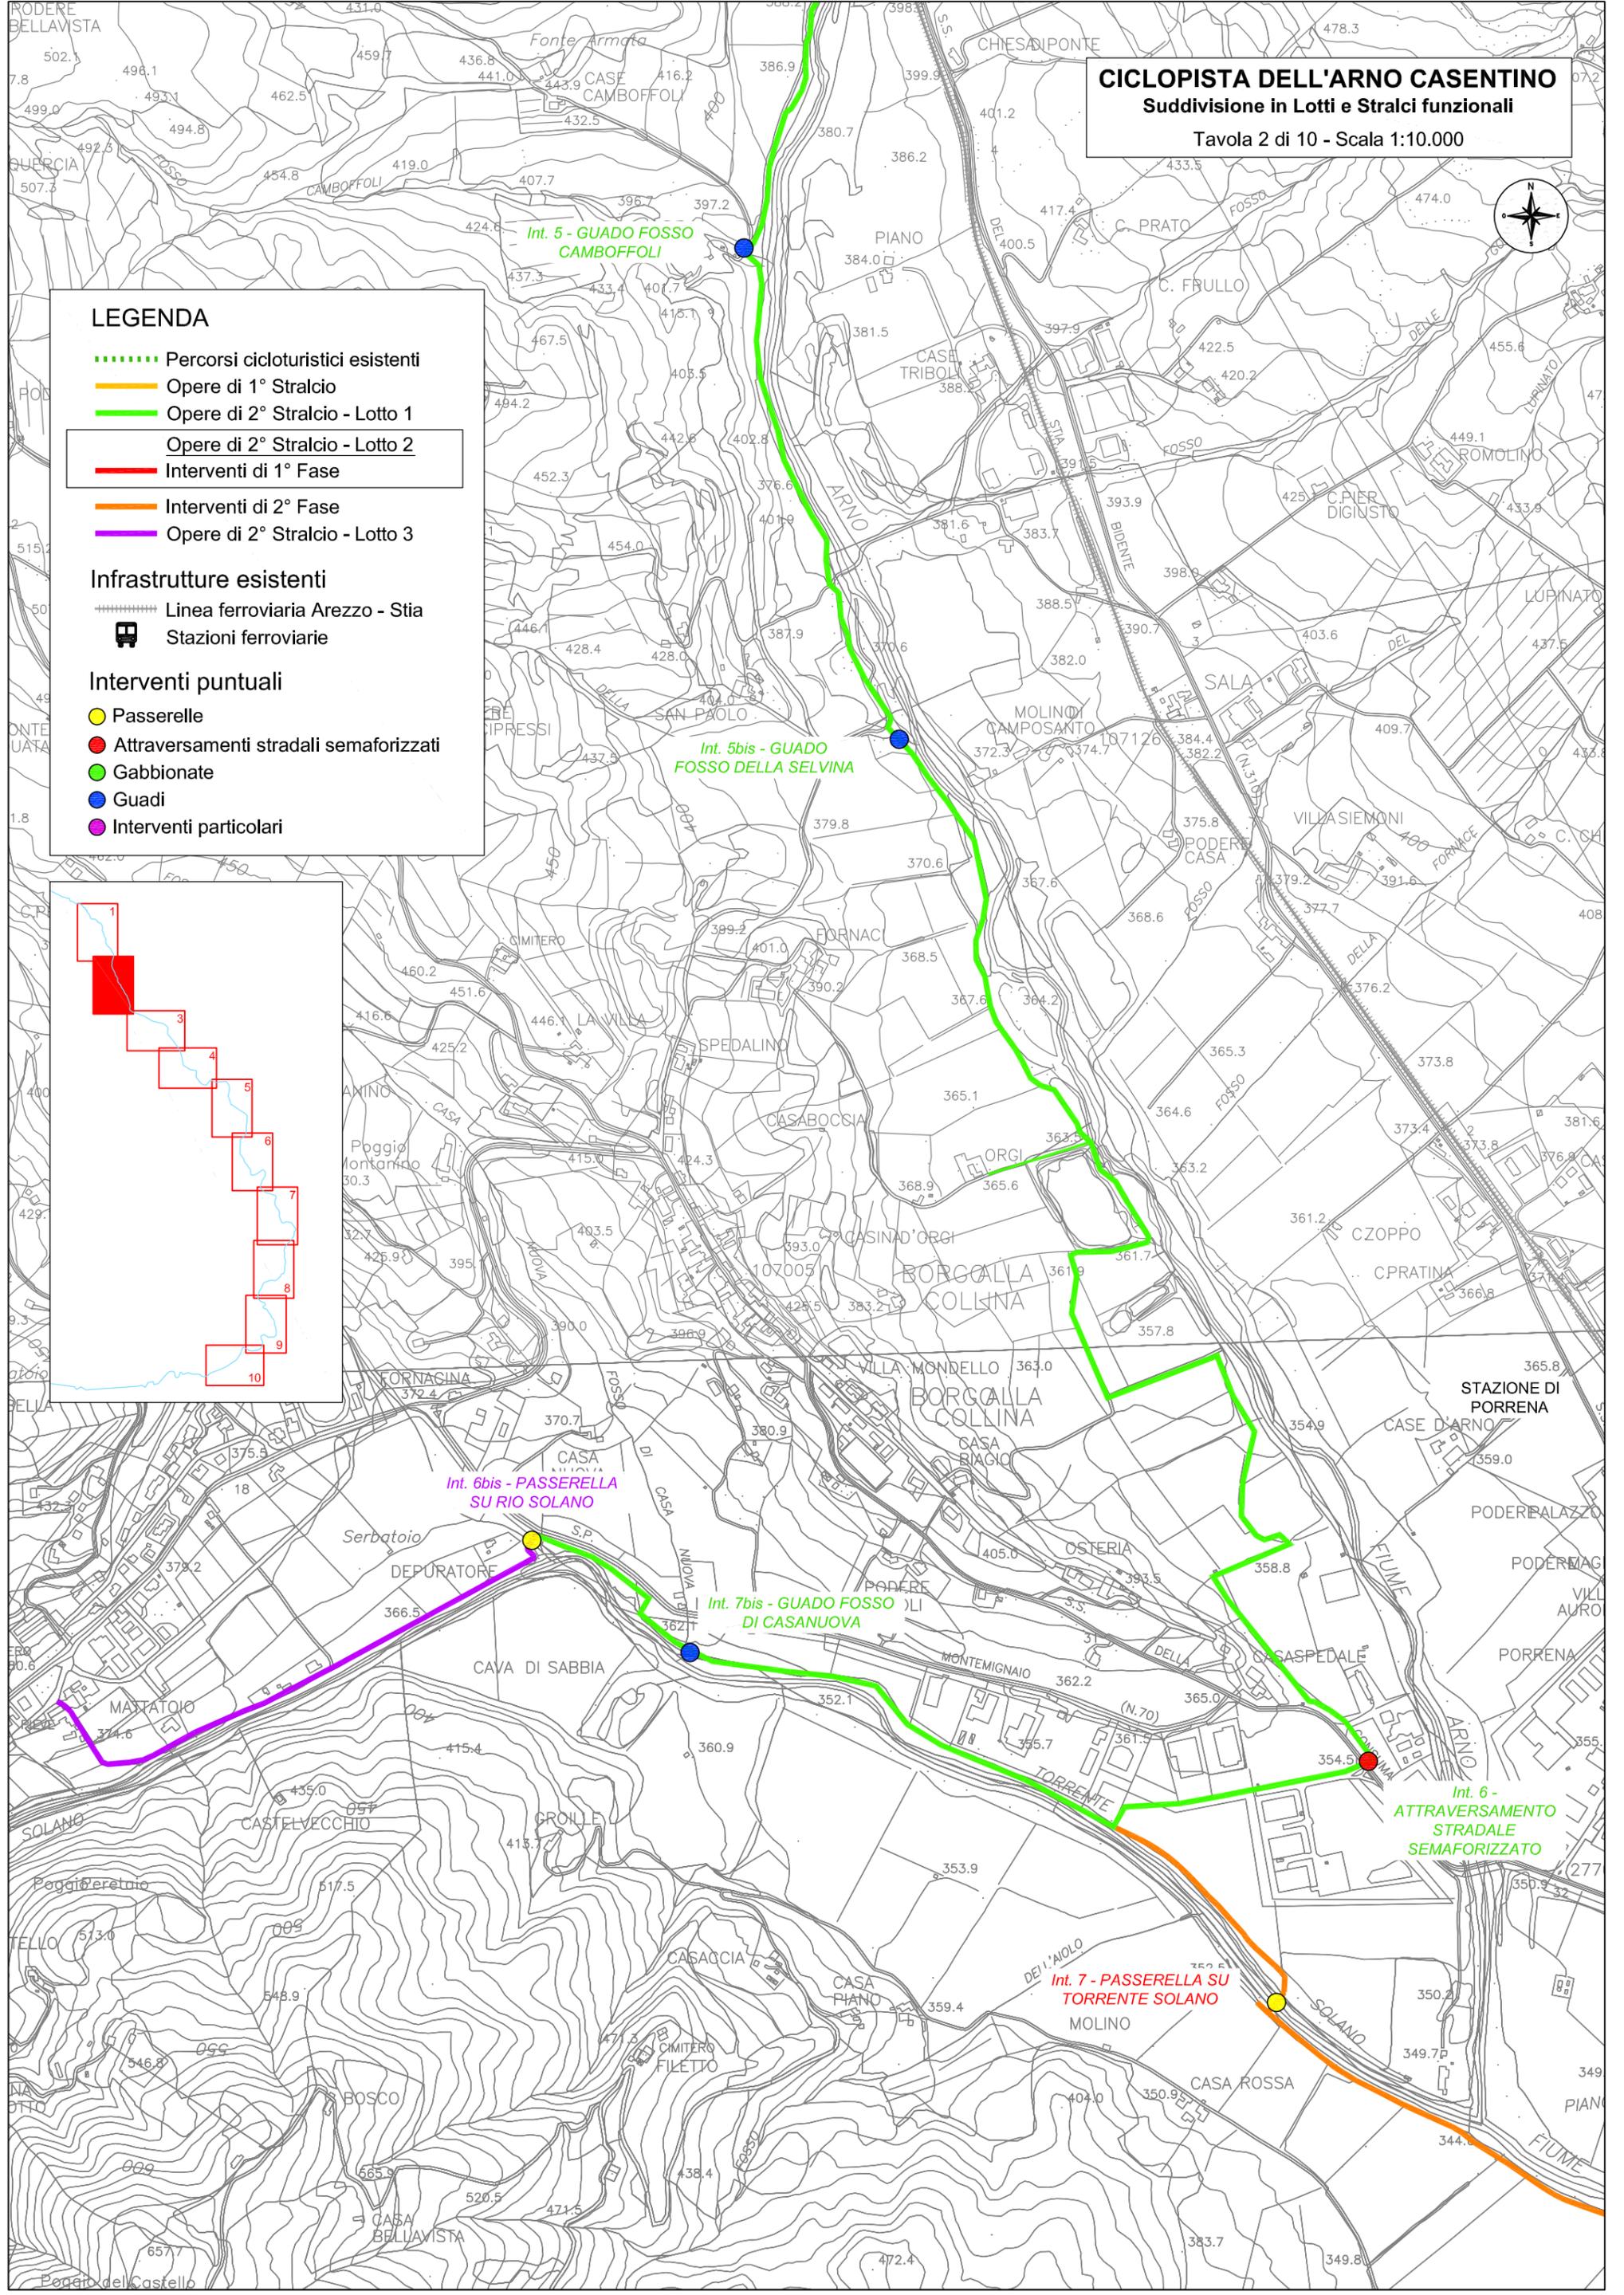

# CICLOPISTA DELL'ARNO CASENTINO


Suddivisione in Lotti e Stralci funzionali

Tavola 3 di 10 - Scala 1:10.000

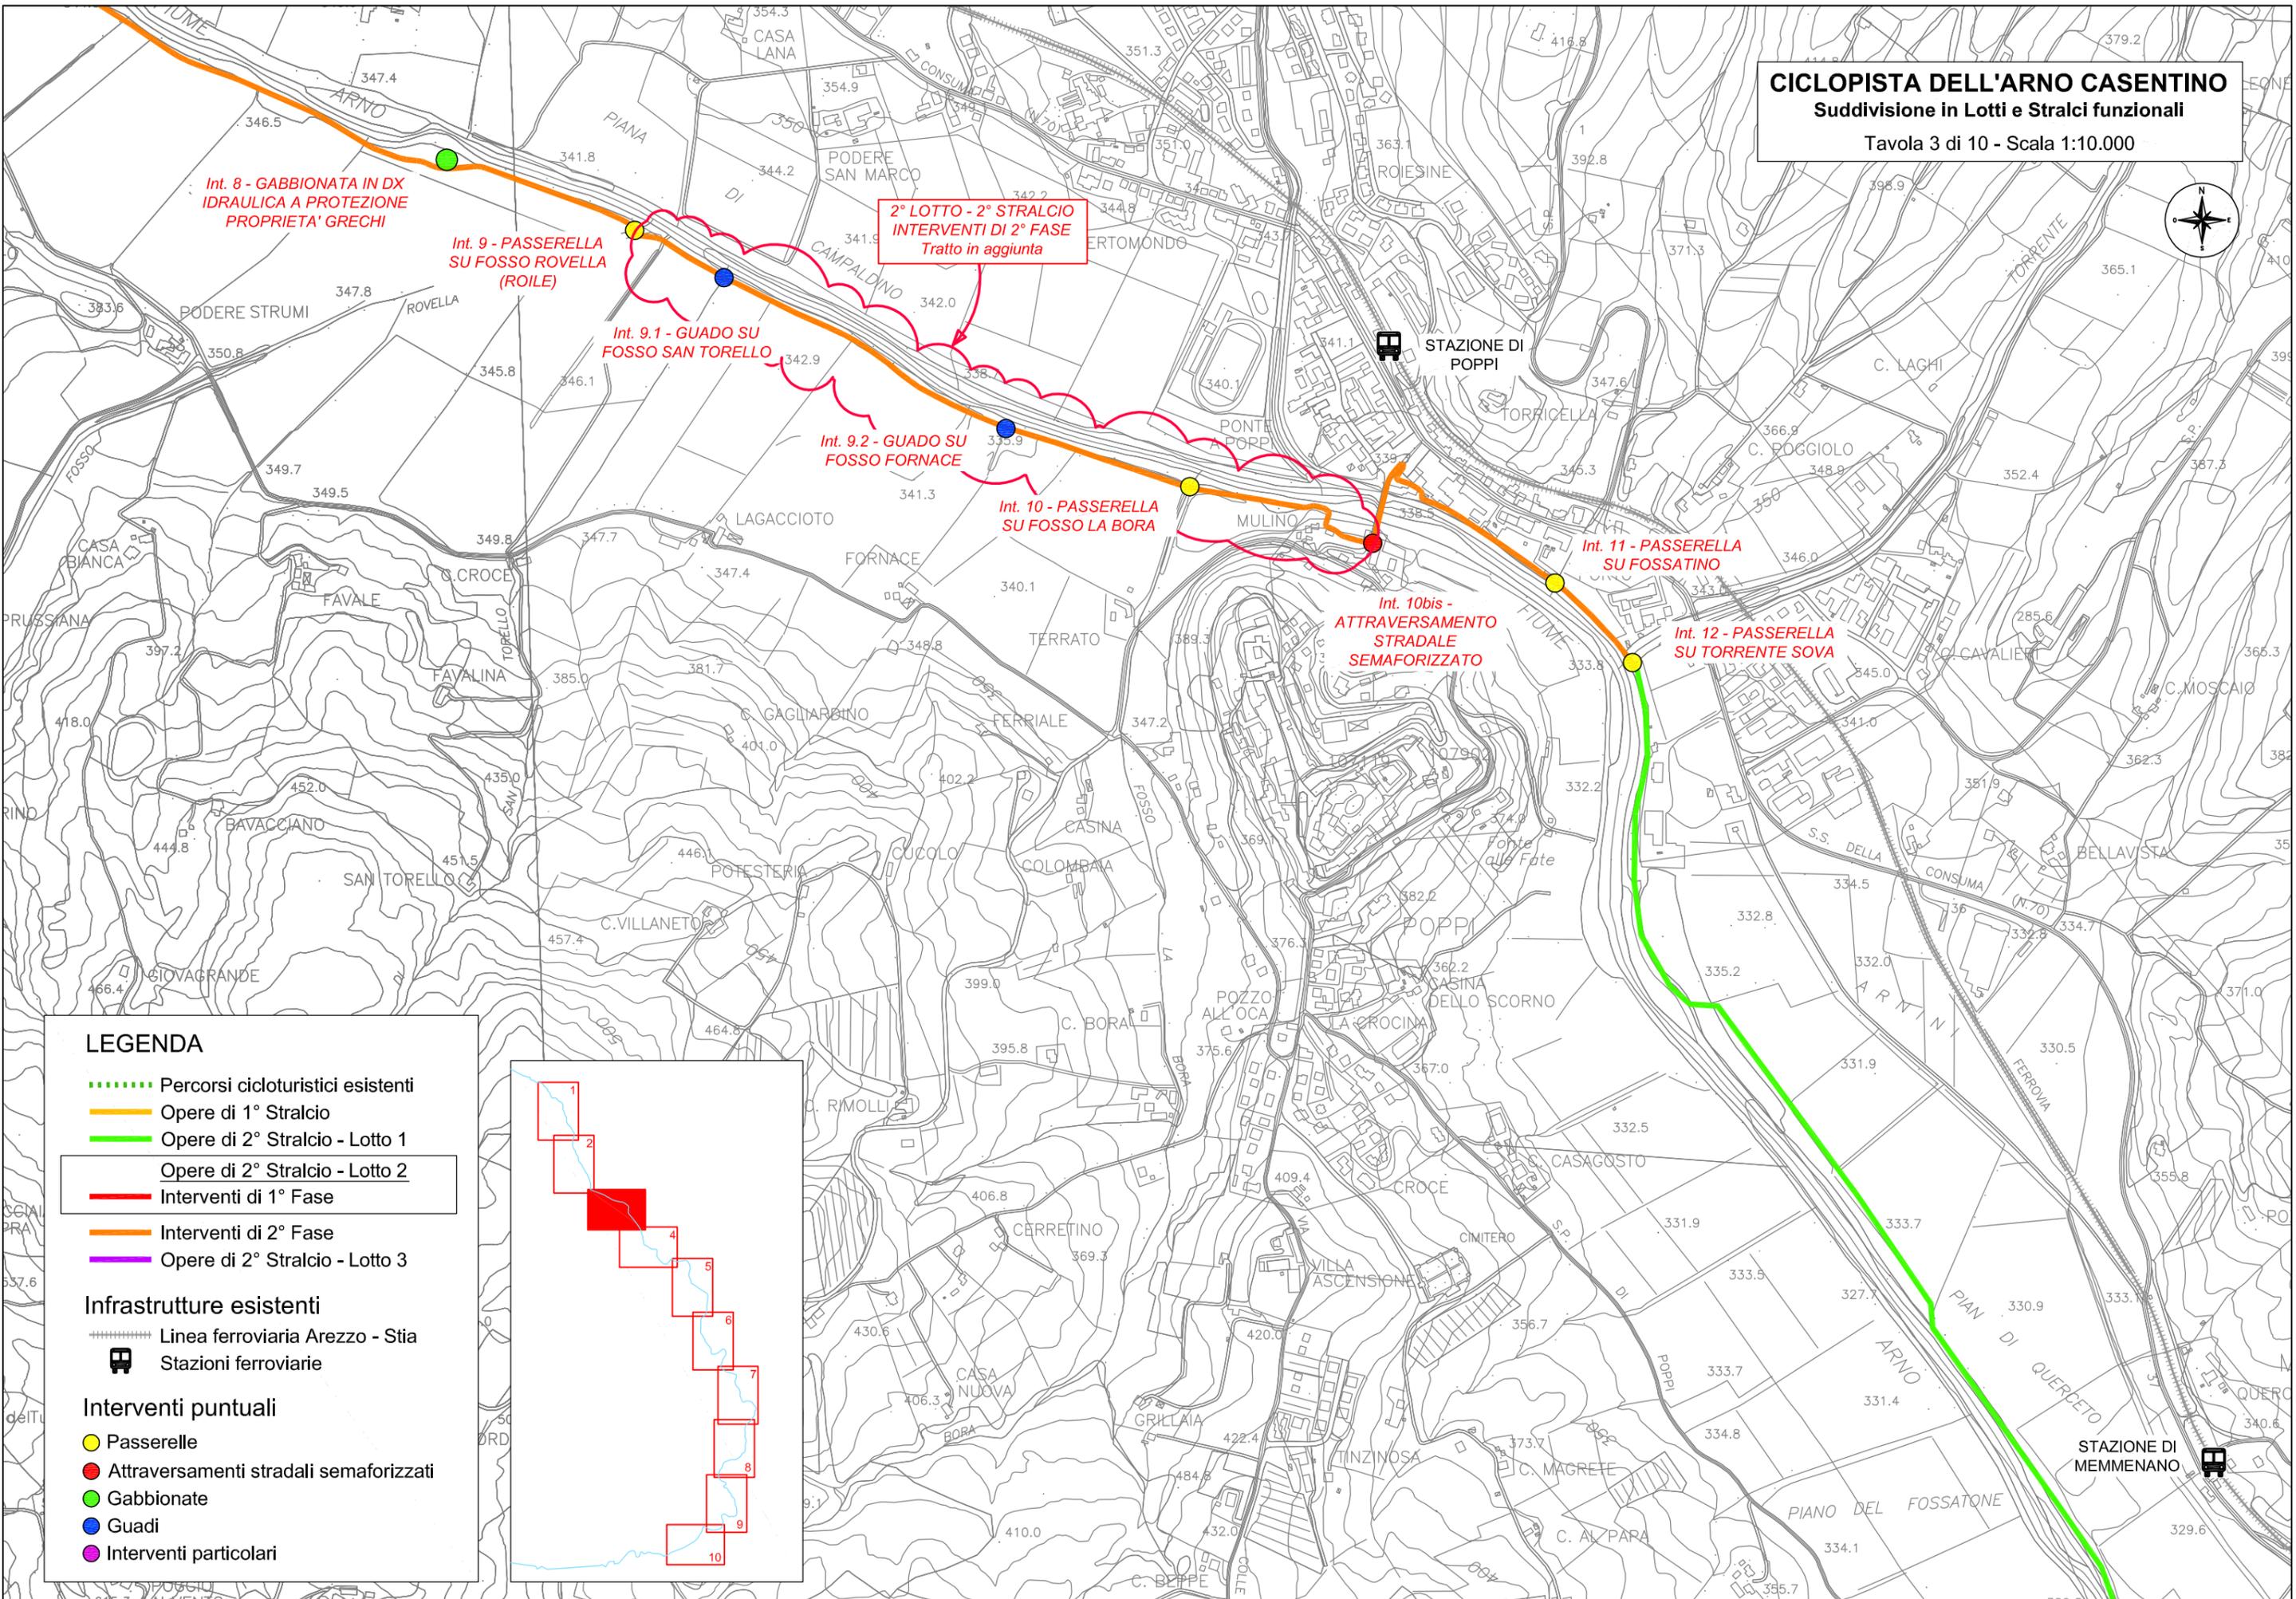

## LEGENDA

- ..... Percorsi cicloturistici esistenti
- Opere di 1° Stralcio
- Opere di 2° Stralcio - Lotto 1
- Opere di 2° Stralcio - Lotto 2
- Interventi di 1° Fase
- Interventi di 2° Fase
- Opere di 2° Stralcio - Lotto 3
- Infrastrutture esistenti**
- Linea ferroviaria Arezzo - Stia
- Stazioni ferroviarie
- Interventi puntuali**
- Passerelle
- Attraversamenti stradali semaforizzati
- Gabbionate
- Guadi
- Interventi particolari

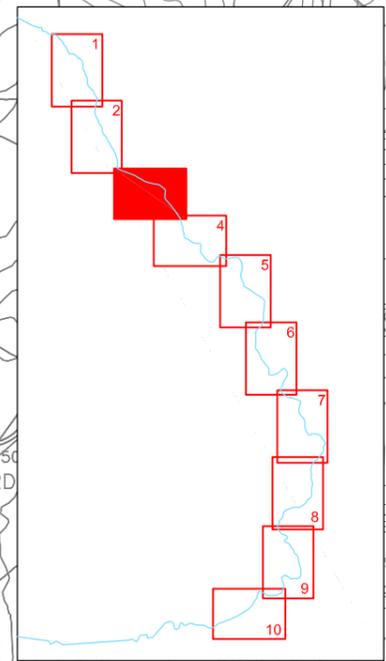

**2° LOTTO - 2° STRALCIO**  
INTERVENTI DI 2° FASE  
Tratto in aggiunta

Int. 8 - GABBIONATA IN DX  
IDRAULICA A PROTEZIONE  
PROPRIETA' GRECHI

Int. 9 - PASSERELLA  
SU FOSSO ROVELLA  
(ROILE)

Int. 9.1 - GUADO SU  
FOSSO SAN TORELLO

Int. 9.2 - GUADO SU  
FOSSO FORNACE

Int. 10 - PASSERELLA  
SU FOSSO LA BORA

Int. 10bis -  
ATTRAVERSAMENTO  
STRADALE  
SEMAFORIZZATO

Int. 11 - PASSERELLA  
SU FOSSATINO

Int. 12 - PASSERELLA  
SU TORRENTE SOVA

STAZIONE DI  
MEMMENANO

**CICLOPISTA DELL'ARNO CASENTINO**  
 Suddivisione in Lotti e Stralci funzionali  
 Tavola 4 di 10 - Scala 1:10.000



**LEGENDA**



- ⋯ Percorsi cicloturistici esistenti
- Opere di 1° Stralcio
- Opere di 2° Stralcio - Lotto 1
- Opere di 2° Stralcio - Lotto 2
- Interventi di 1° Fase
- Interventi di 2° Fase
- Opere di 2° Stralcio - Lotto 3

**Infrastrutture esistenti**

- Linea ferroviaria Arezzo - Stia
- Stazioni ferroviarie

**Interventi puntuali**

- Passerelle
- Attraversamenti stradali semaforizzati
- Gabbionate
- Guadi
- Interventi particolari

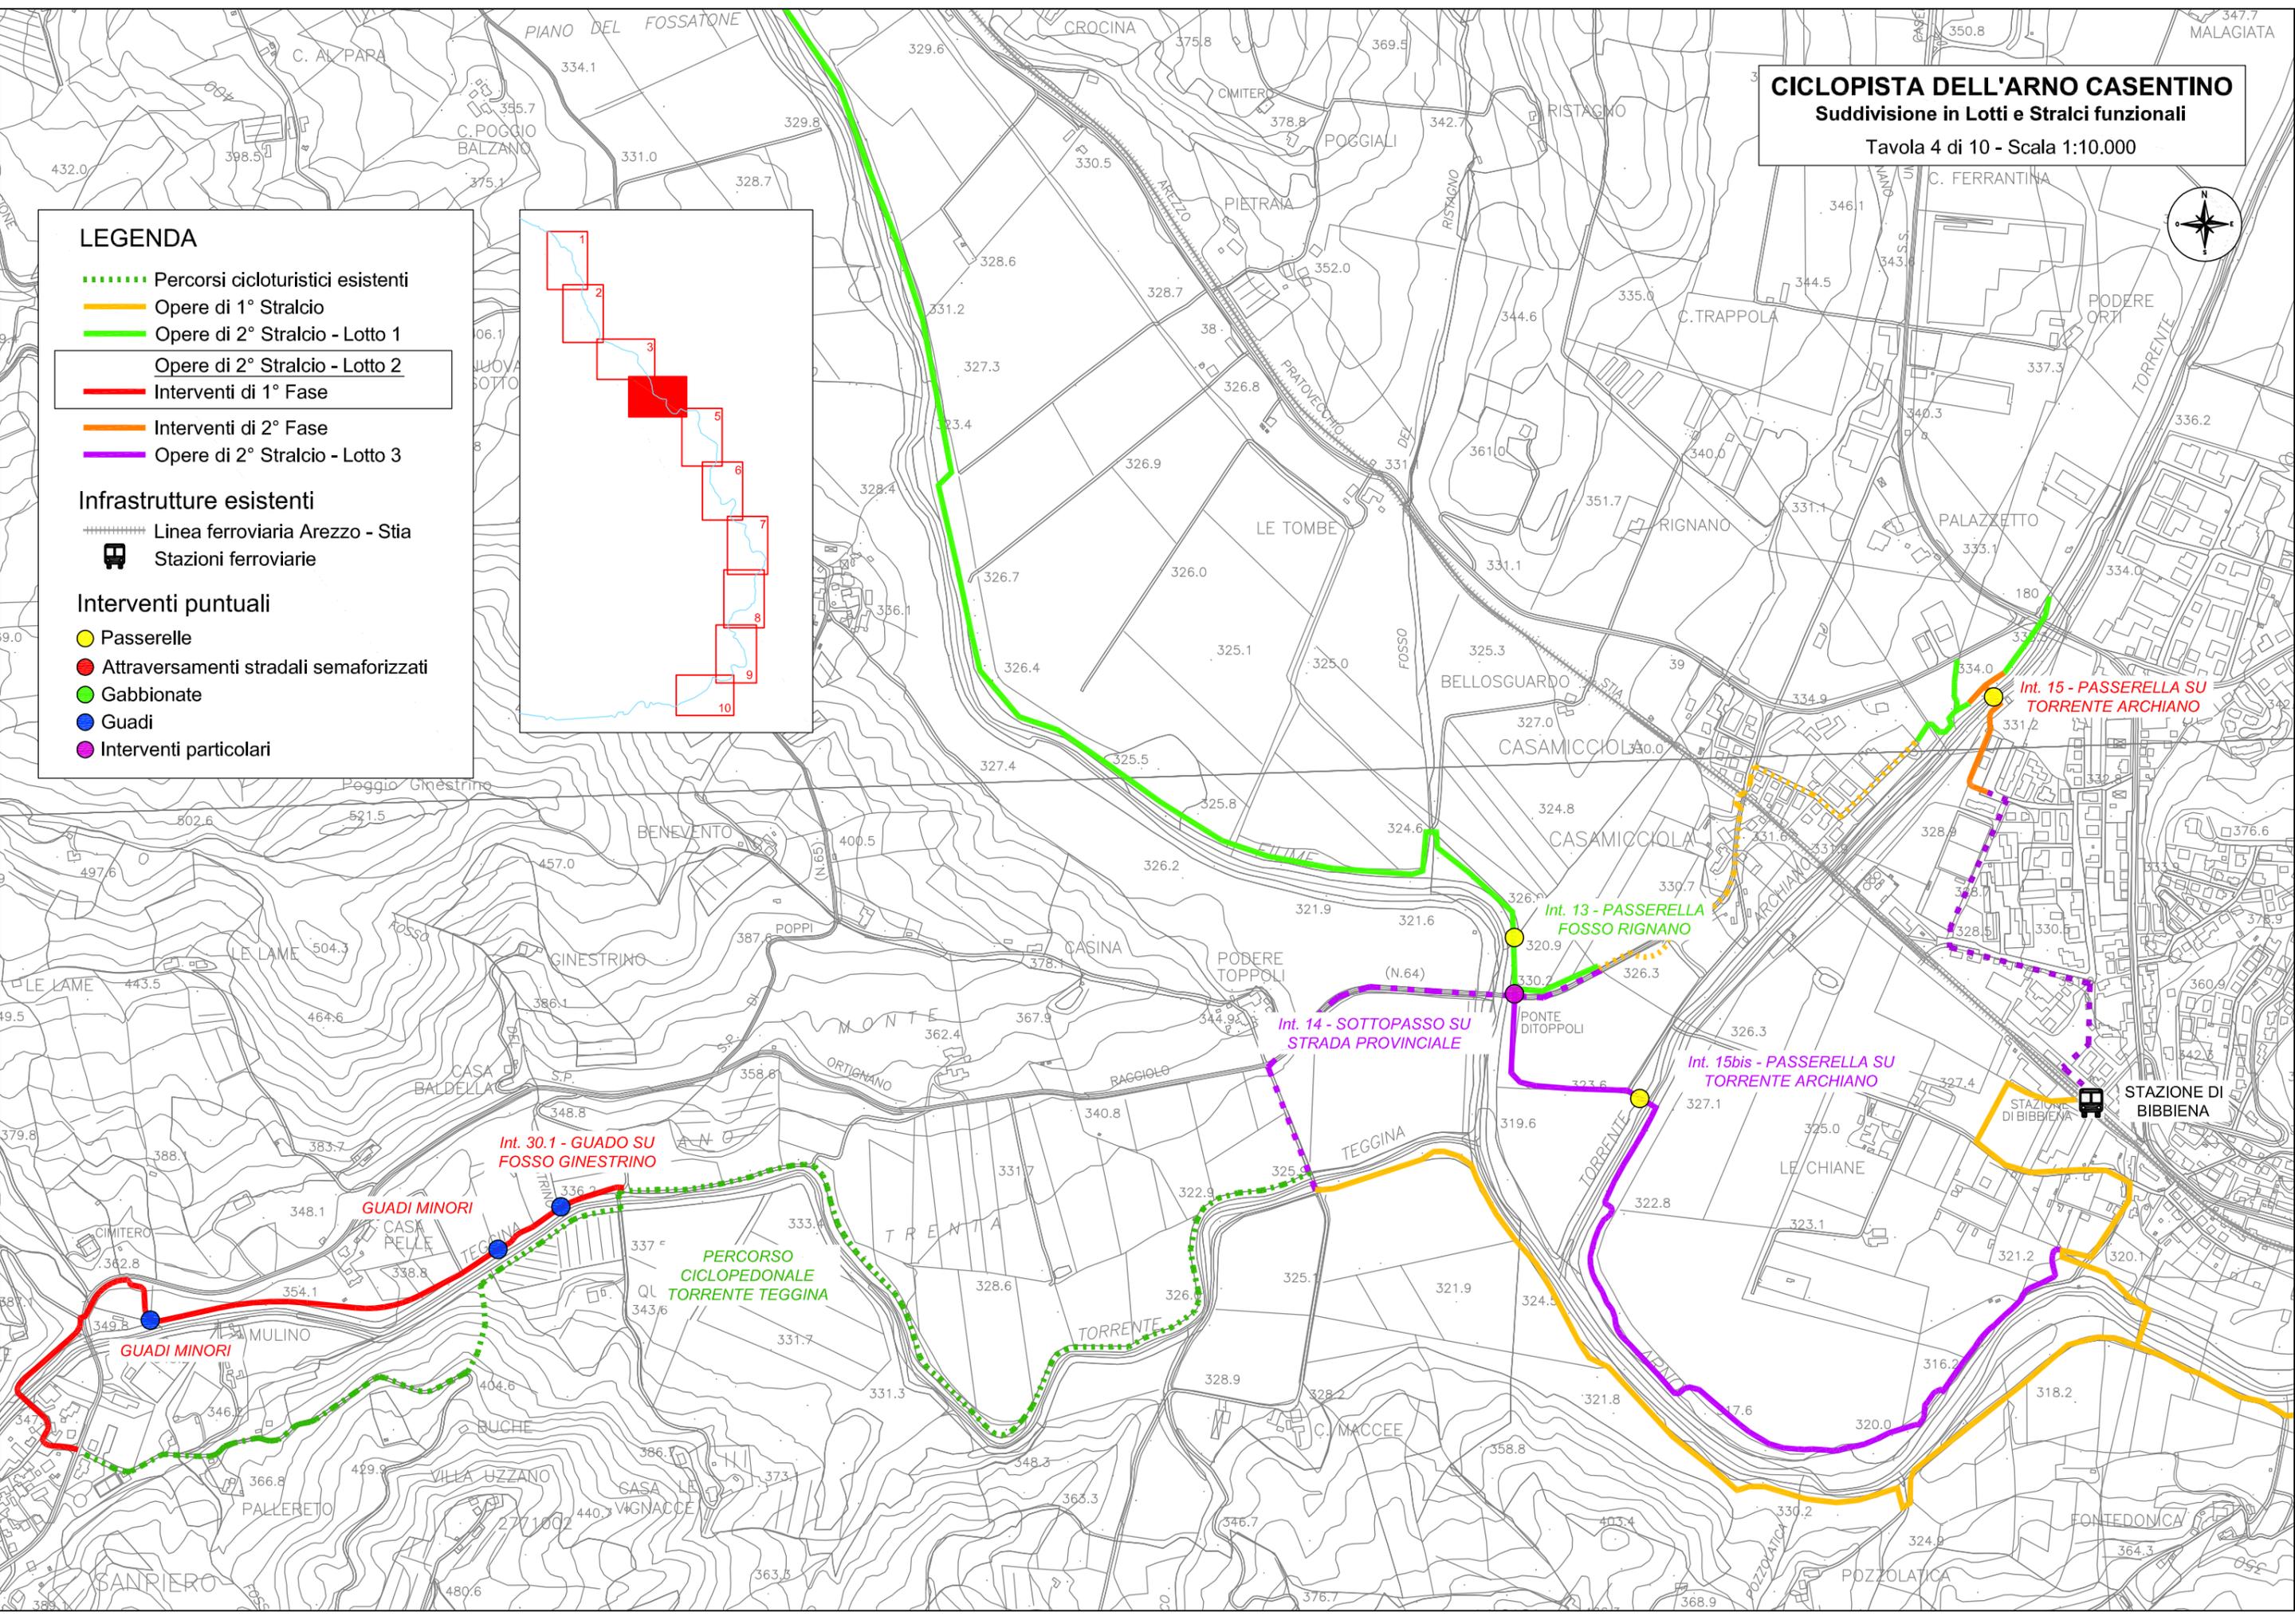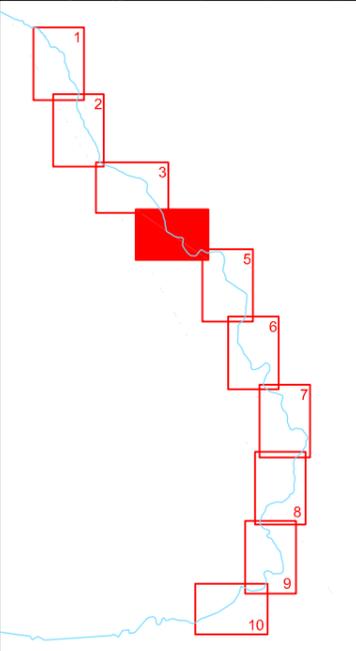

# CICLOPISTA DELL'ARNO CASENTINO

Suddivisione in Lotti e Stralci funzionali

Tavola 5 di 10 - Scala 1:10.000



STAZIONE DI  
CORSALONE

Int. 16 - SISTEMAZIONE AREA  
ADIACENTE DITTA FALSINI

Int. 16bis - PASSERELLA  
TORRENTE CORSALONE

Int. 17 - PROLUNGAMENTO  
TOMBATURA

Int. 18 - PROLUNGAMENTO  
TOMBATURA

Int. 19 - PASSERELLA SU  
TORRENTE RASSINA

## LEGENDA

..... Percorsi cicloturistici esistenti

— Opere di 1° Stralcio

— Opere di 2° Stralcio - Lotto 1

— Opere di 2° Stralcio - Lotto 2

— Interventi di 1° Fase

— Interventi di 2° Fase

— Opere di 2° Stralcio - Lotto 3

### Infrastrutture esistenti

— Linea ferroviaria Arezzo - Stia

🚂 Stazioni ferroviarie

### Interventi puntuali


● Passerelle

● Attraversamenti stradali semaforizzati

● Gabbionate

● Guadi

● Interventi particolari

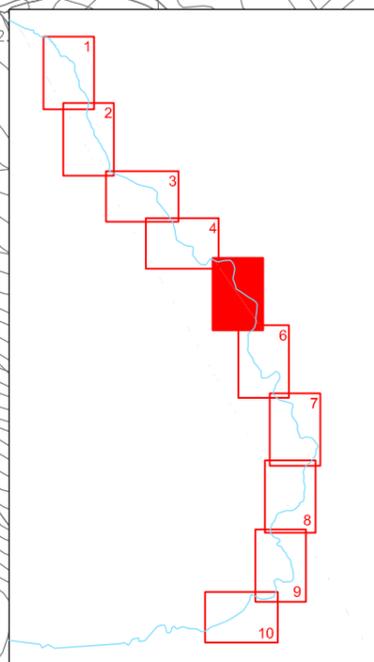

**CICLOPISTA DELL'ARNO CASENTINO**  
 Suddivisione in Lotti e Stralci funzionali  
 Tavola 6 di 10 - Scala 1:10.000



**LEGENDA**

- ..... Percorsi cicloturistici esistenti
- Opere di 1° Stralcio
- Opere di 2° Stralcio - Lotto 1
- Opere di 2° Stralcio - Lotto 2
- Interventi di 1° Fase
- Interventi di 2° Fase
- Opere di 2° Stralcio - Lotto 3

**Infrastrutture esistenti**

- Linea ferroviaria Arezzo - Stia
- Stazioni ferroviarie

**Interventi puntuali**

- Passerelle
- Attraversamenti stradali semaforizzati
- Gabbionate
- Guadi
- Interventi particolari

**2° LOTTO - 2° STRALCIO**  
**INTERVENTI DI 1° FASE**  
 Tratto in detrazione

**Int. 19 - PASSERELLA SU TORRENTE RASSINA**

VARIANTE PLANIMETRICA

STAZIONE DI RASSINA

**Int. 20.1 - PASSERELLA SU TORRENTE SOLIGGINE**

**Int. 20.1 - GUADO SU FOSSO RISTAGNO**

**Int. 20.2 - GUADO SU FOSSO DI MEZZO**


**Int. 20.3 - GUADO FOSSO CASA CARDINE**

**Int. 21 - PASSERELLA SU FOSSO DEI BAGNACCI**

VARIANTE PLANIMETRICA

**Int. 22 - MURO DI SOSTEGNO IN LOCALITA' SANTA MAMA**


STAZIONE DI SANTA MAMA

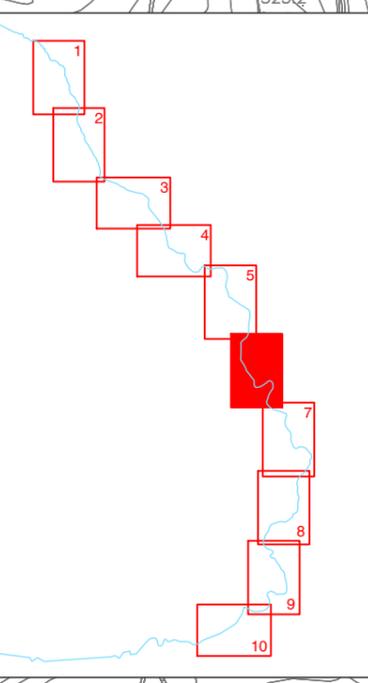

# CICLOPISTA DELL'ARNO CASENTINO

Suddivisione in Lotti e Stralci funzionali

Tavola 7 di 10 - Scala 1:10.000

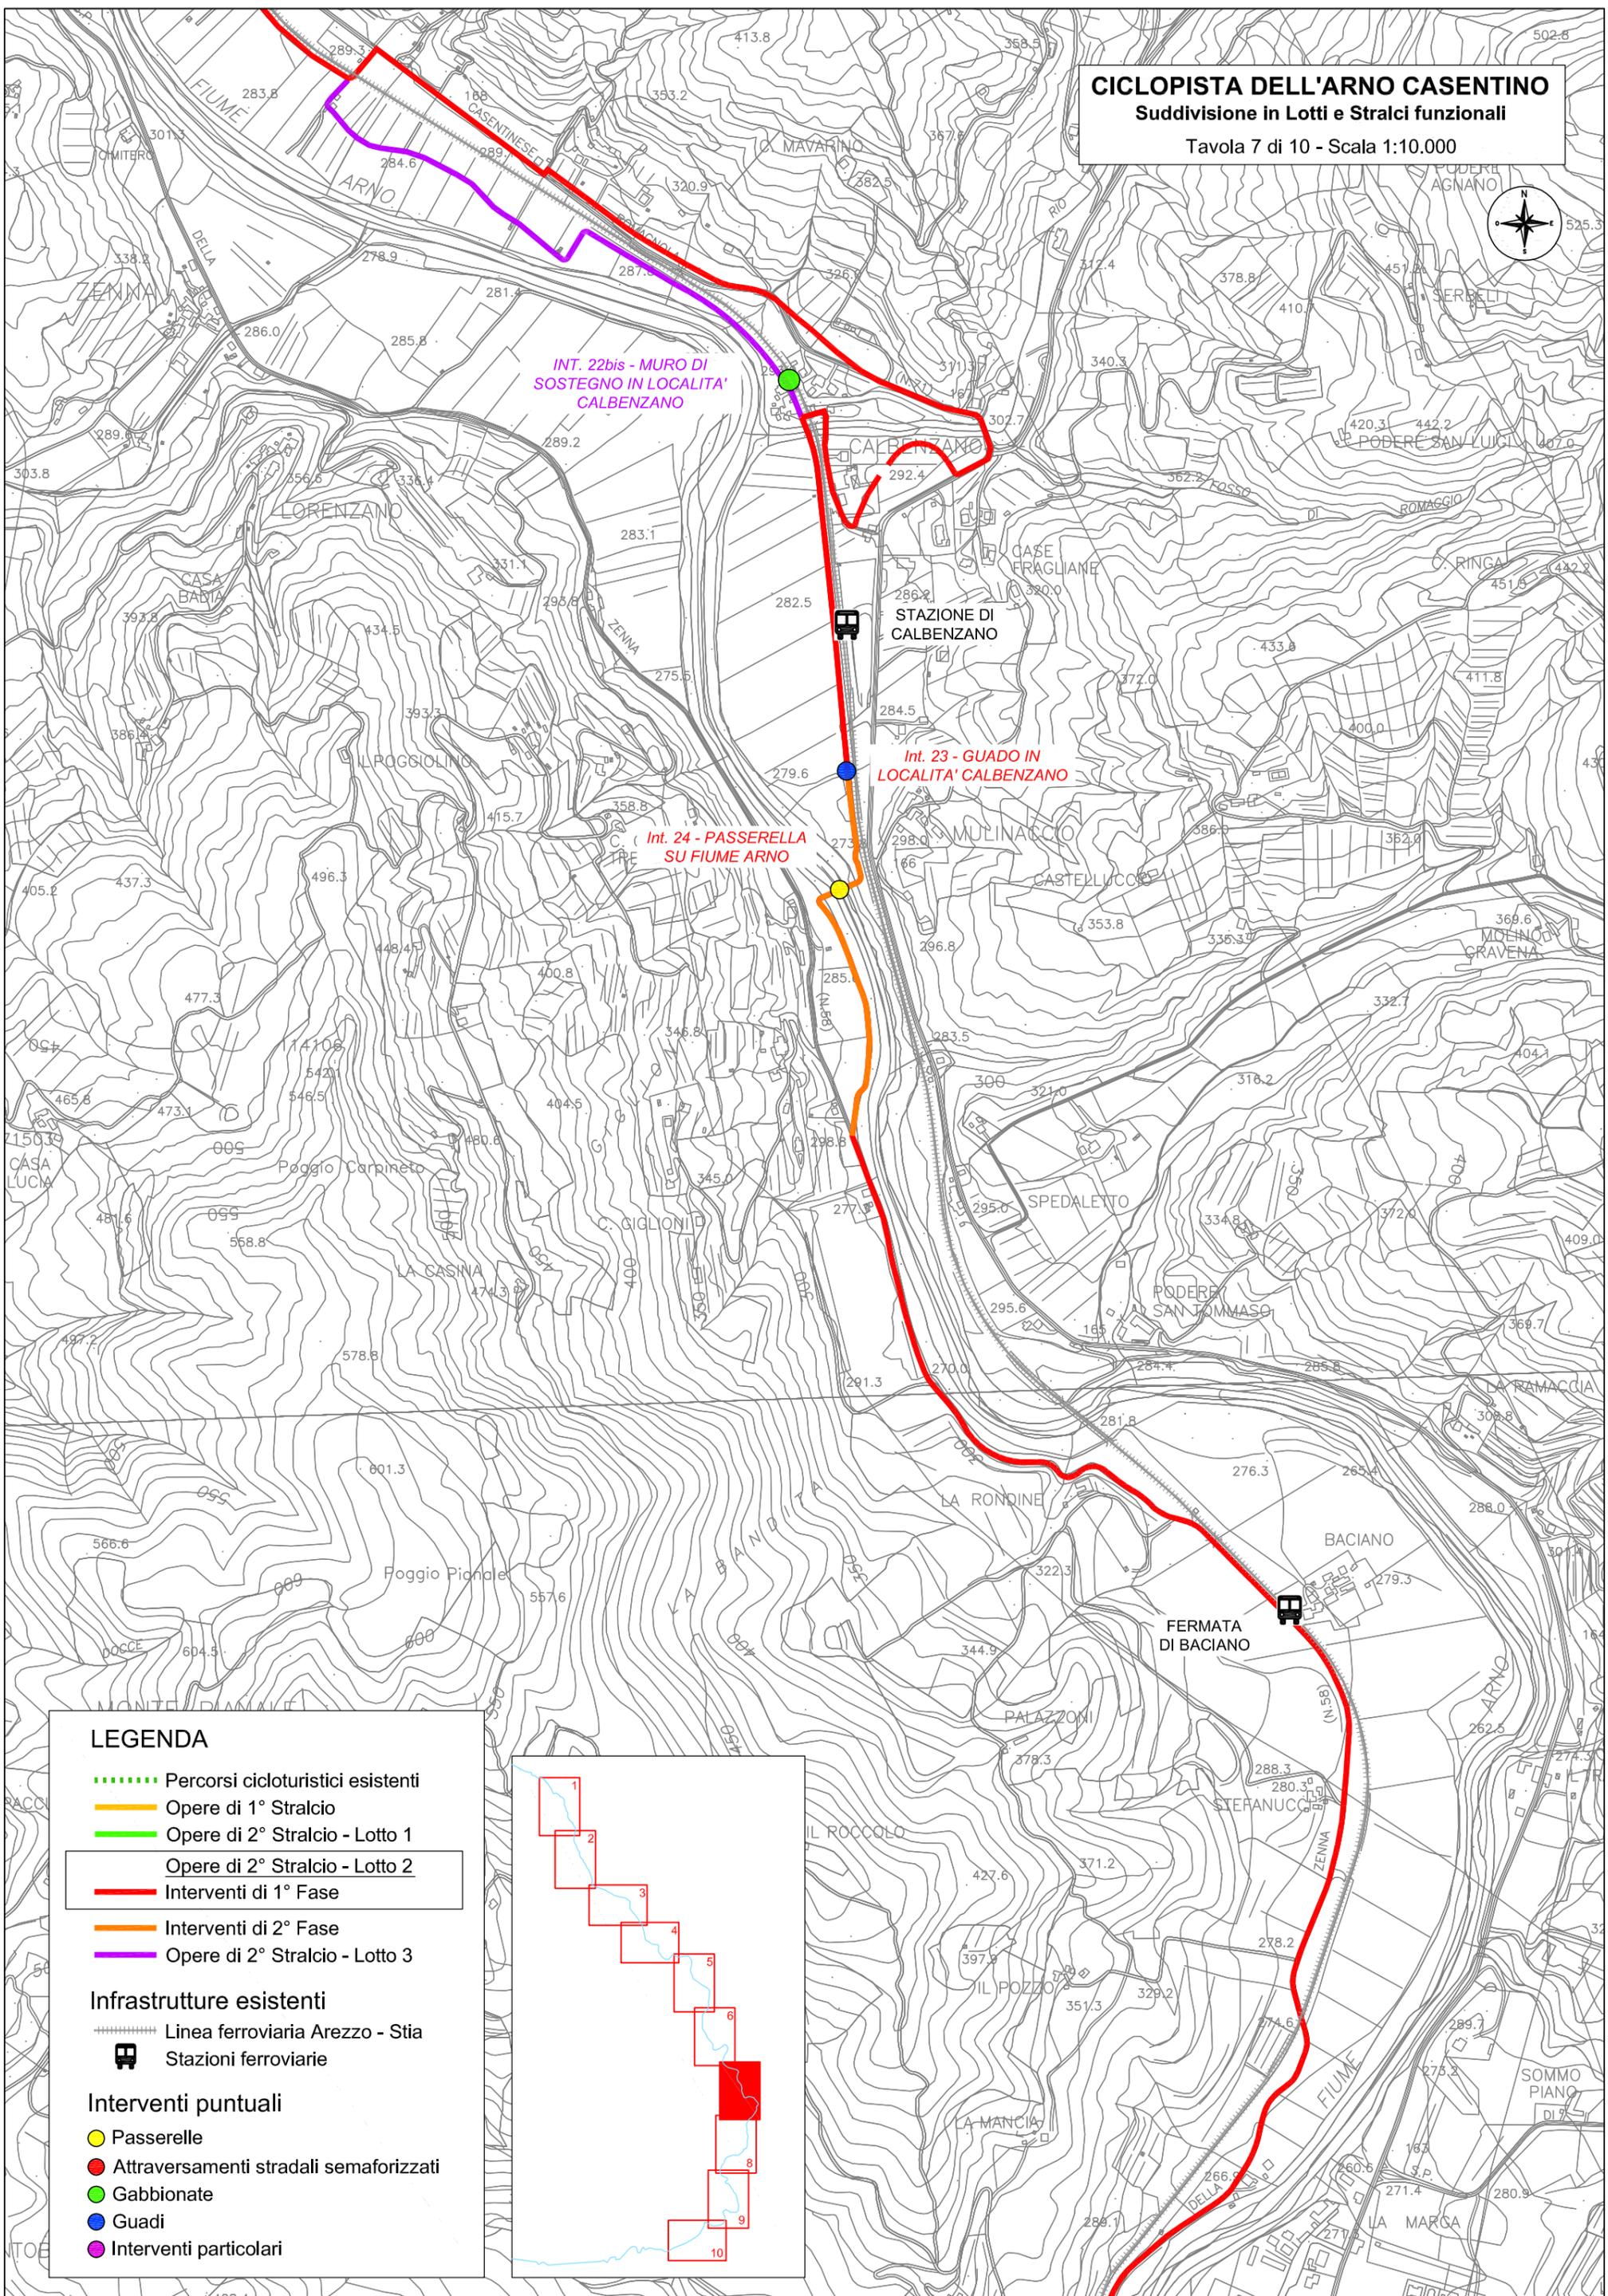


INT. 22bis - MURO DI SOSTEGNO IN LOCALITA' CALBENZANO

Int. 23 - GUADO IN LOCALITA' CALBENZANO

Int. 24 - PASSERELLA SU FIUME ARNO

## LEGENDA


- ..... Percorsi cicloturistici esistenti
  - Opere di 1° Stralcio
  - Opere di 2° Stralcio - Lotto 1
  - Opere di 2° Stralcio - Lotto 2
  - Interventi di 1° Fase
  - Interventi di 2° Fase
  - Opere di 2° Stralcio - Lotto 3
- Infrastrutture esistenti**
- Linea ferroviaria Arezzo - Stia
  - 🚂 Stazioni ferroviarie
- Interventi puntuali**
- Passerelle
  - Attraversamenti stradali semaforizzati
  - Gabbionate
  - Guadi
  - Interventi particolari

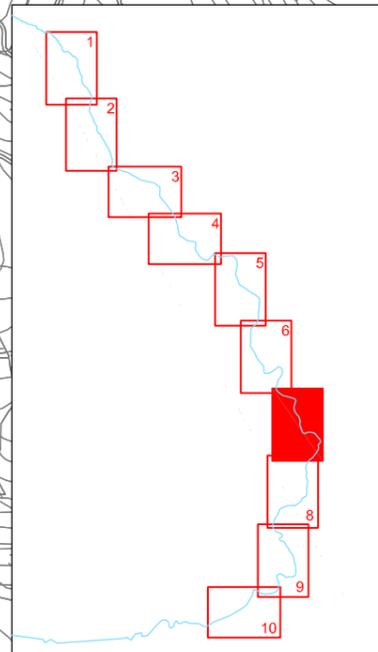

# CICLOPISTA DELL'ARNO CASENTINO

Suddivisione in Lotti e Stralci funzionali

Tavola 8 di 10 - Scala 1:10.000

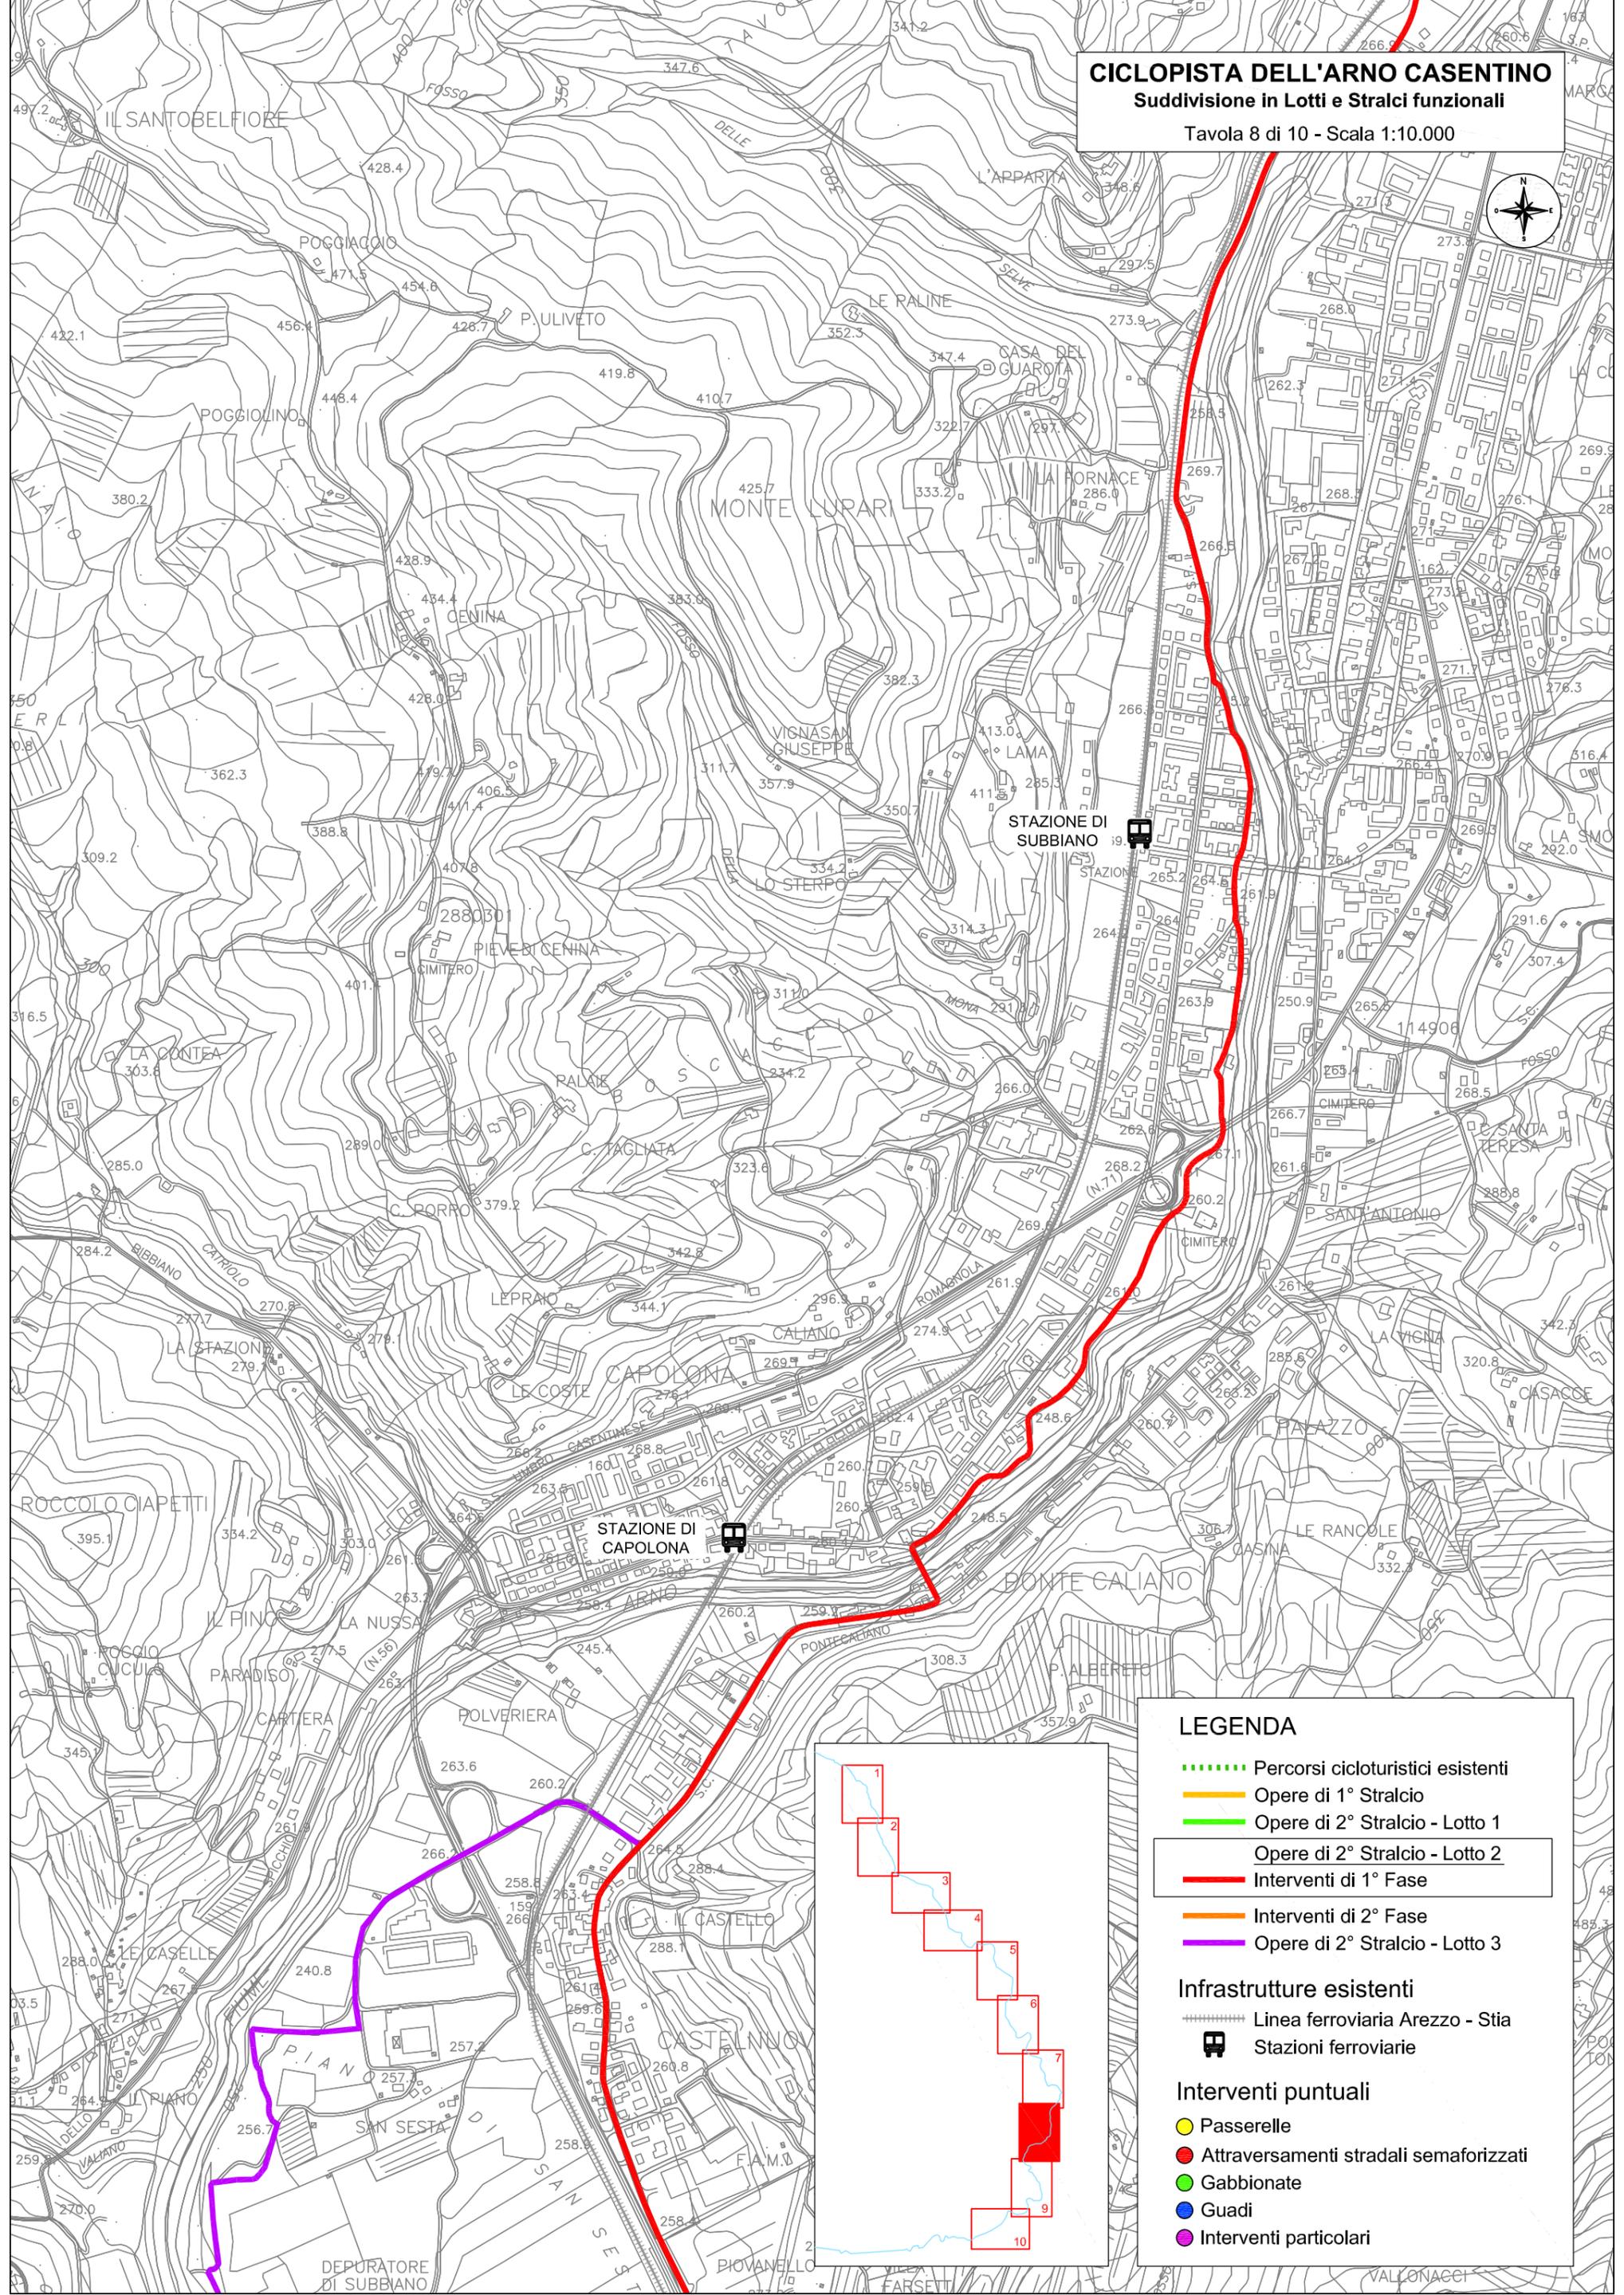

STAZIONE DI SUBBIANO

STAZIONE DI CAPOLONA


## LEGENDA

- ..... Percorsi cicloturistici esistenti
- Opere di 1° Stralcio
- Opere di 2° Stralcio - Lotto 1
- Opere di 2° Stralcio - Lotto 2
- Interventi di 1° Fase
- Interventi di 2° Fase
- Opere di 2° Stralcio - Lotto 3

**Infrastrutture esistenti**

- Linea ferroviaria Arezzo - Stia
- Stazioni ferroviarie


- Interventi puntuali**
- Passerelle
  - Attraversamenti stradali semaforizzati
  - Gabbionate
  - Guadi
  - Interventi particolari

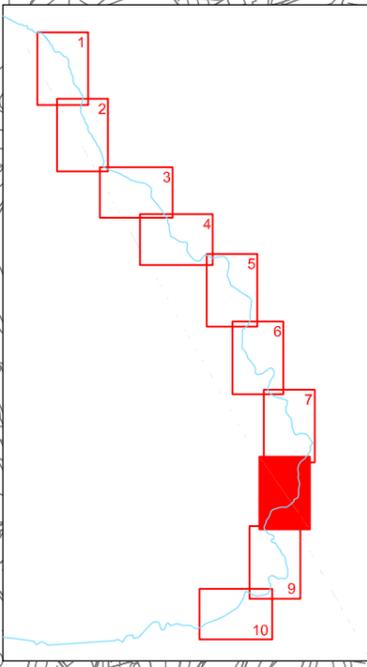

# CICLOPISTA DELL'ARNO CASENTINO

Suddivisione in Lotti e Stralci funzionali

Tavola 9 di 10 - Scala 1:10.000

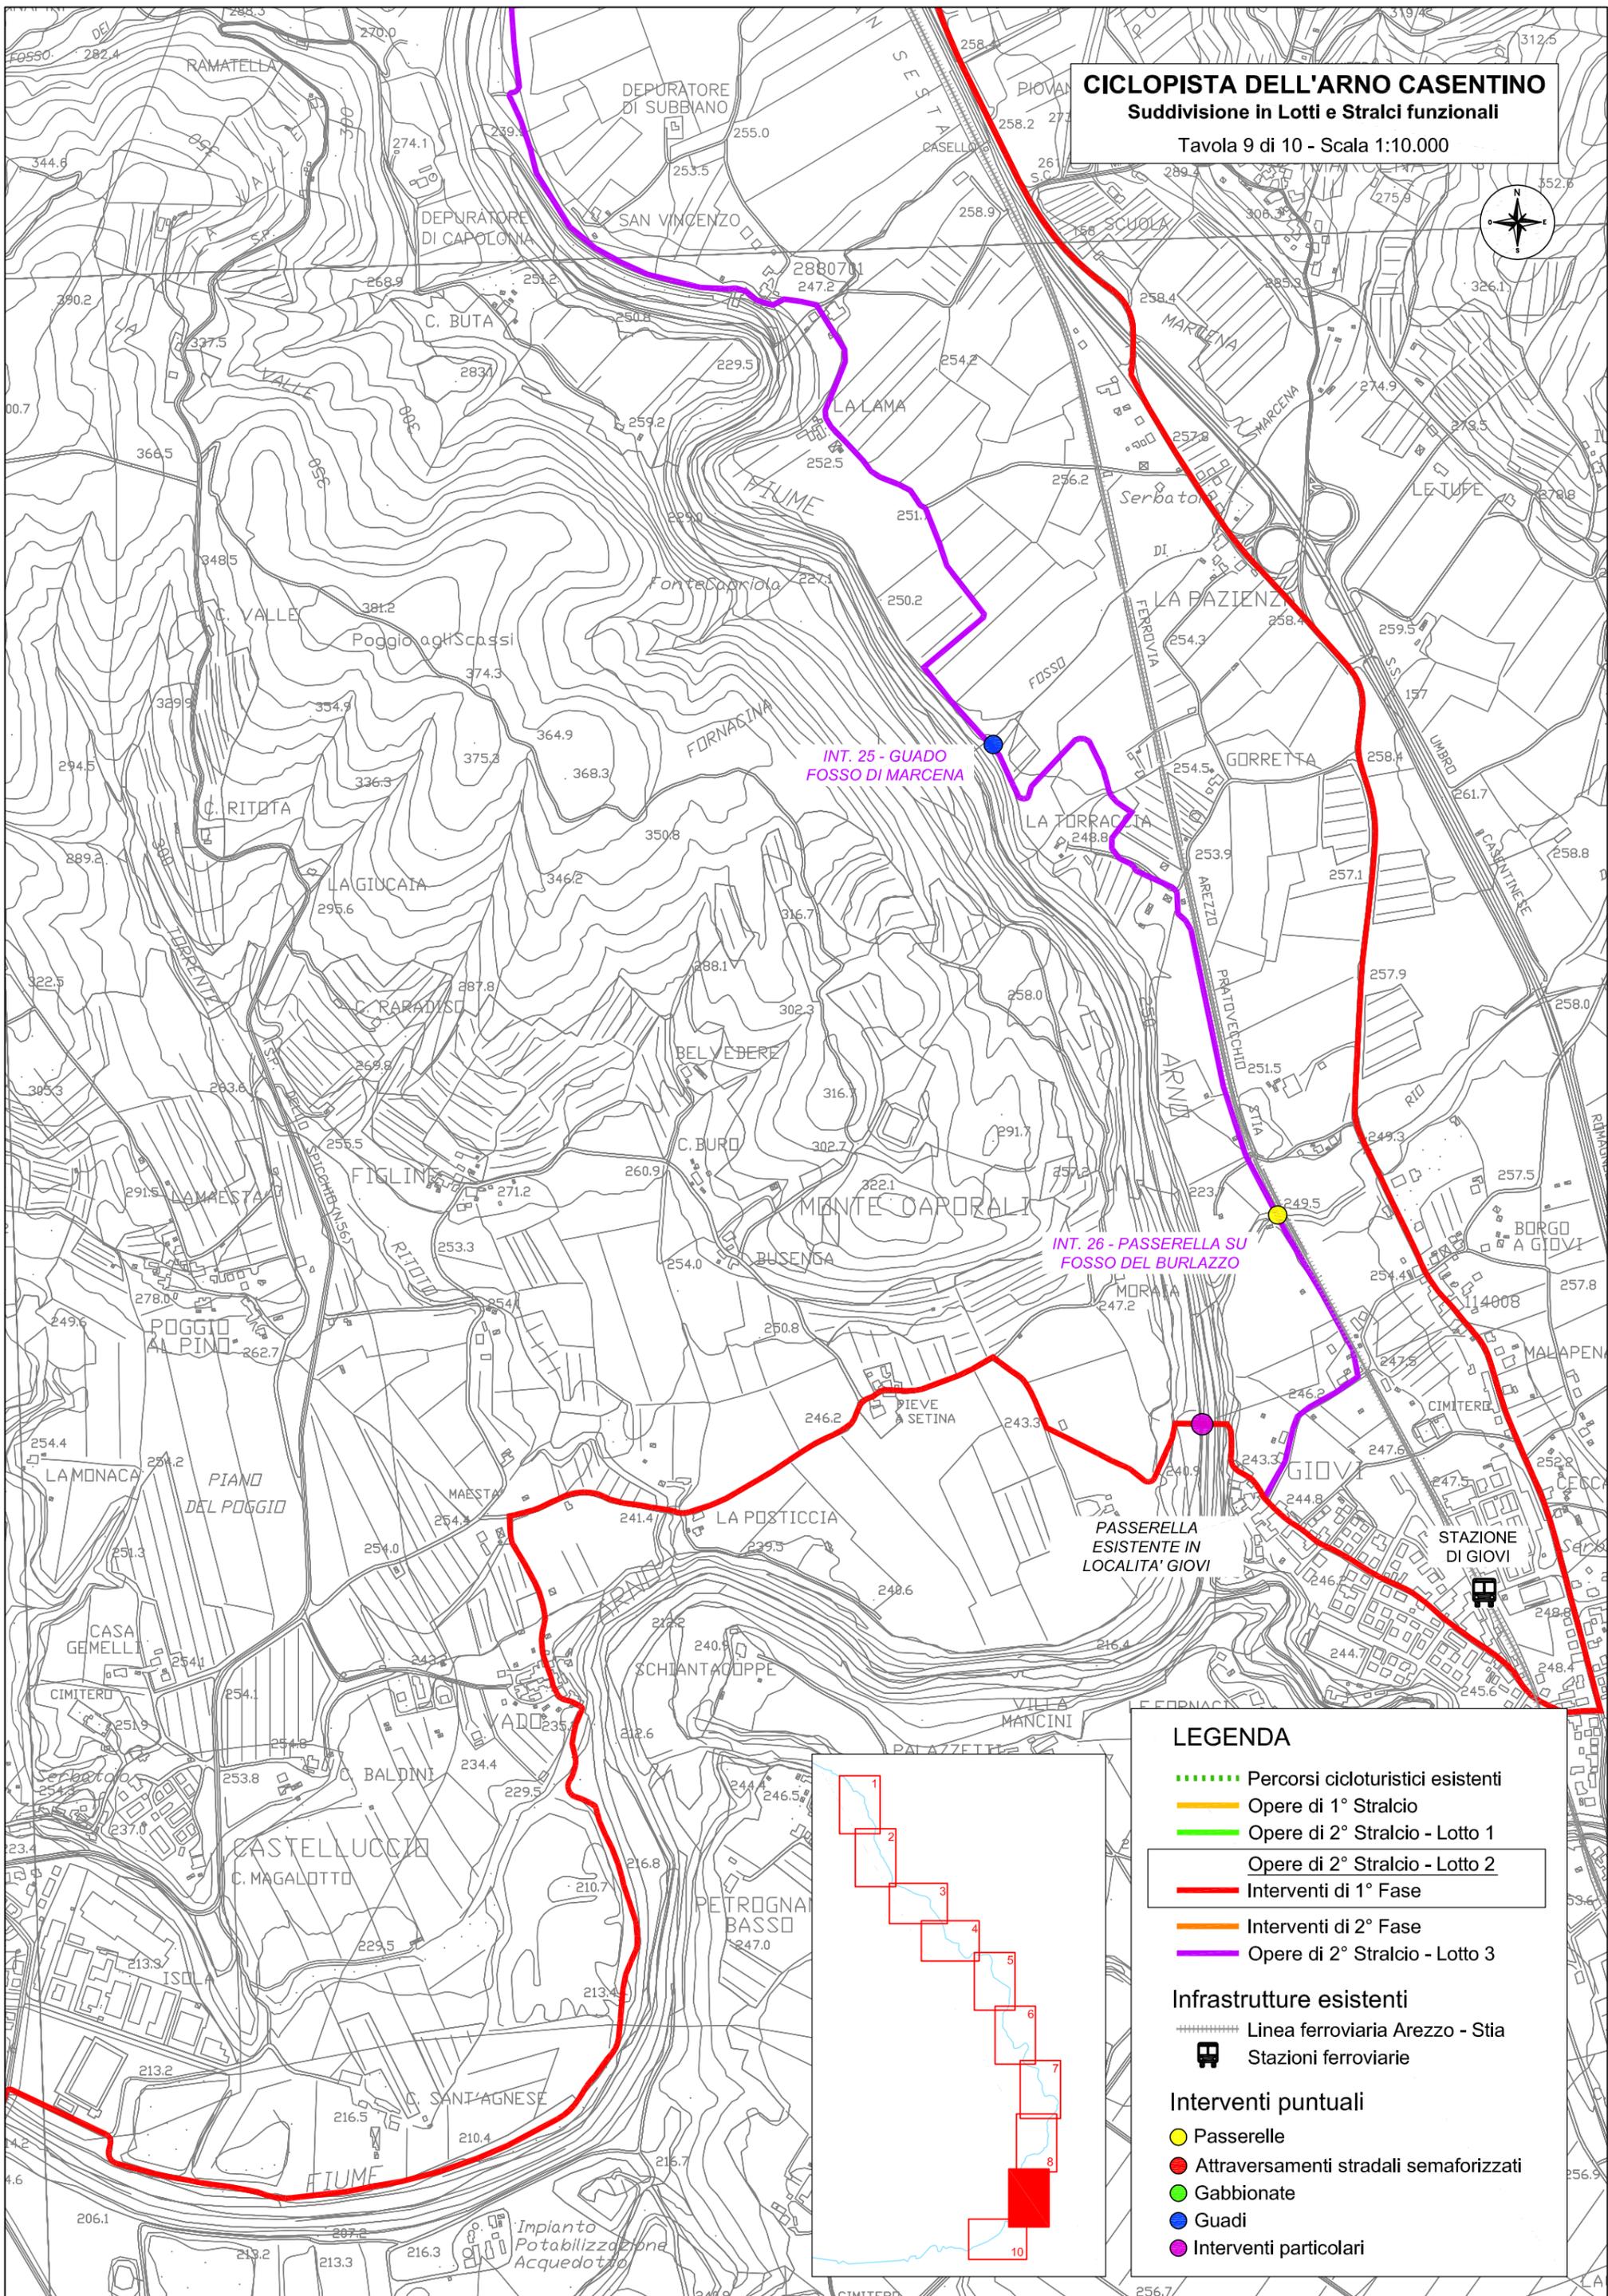

INT. 25 - GUADO  
FOSSO DI MARCENA

INT. 26 - PASSERELLA SU  
FOSSO DEL BURLAZZO


PASSERELLA  
ESISTENTE IN  
LOCALITA' GIOVI

## LEGENDA


- ..... Percorsi cicloturistici esistenti
- Opere di 1° Stralcio
- Opere di 2° Stralcio - Lotto 1
- Opere di 2° Stralcio - Lotto 2
- Interventi di 1° Fase
- Interventi di 2° Fase
- Opere di 2° Stralcio - Lotto 3

- Infrastrutture esistenti**
- Linea ferroviaria Arezzo - Stia
  - Stazioni ferroviarie

- Interventi puntuali**
- Passerelle
  - Attraversamenti stradali semaforizzati
  - Gabbionate
  - Guadi
  - Interventi particolari

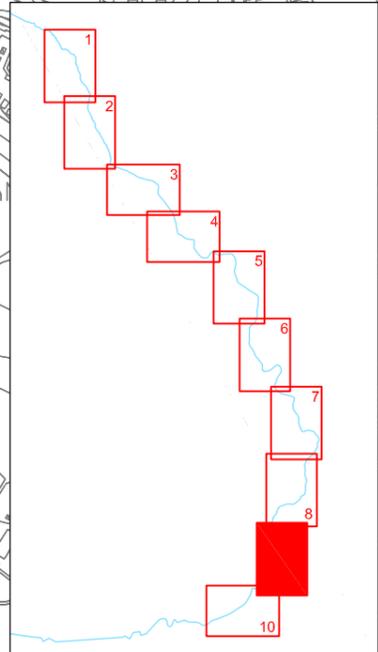

**CICLOPISTA DELL'ARNO CASENTINO**  
 Suddivisione in Lotti e Stralci funzionali  
 Tavola 10 di 10 - Scala 1:10.000

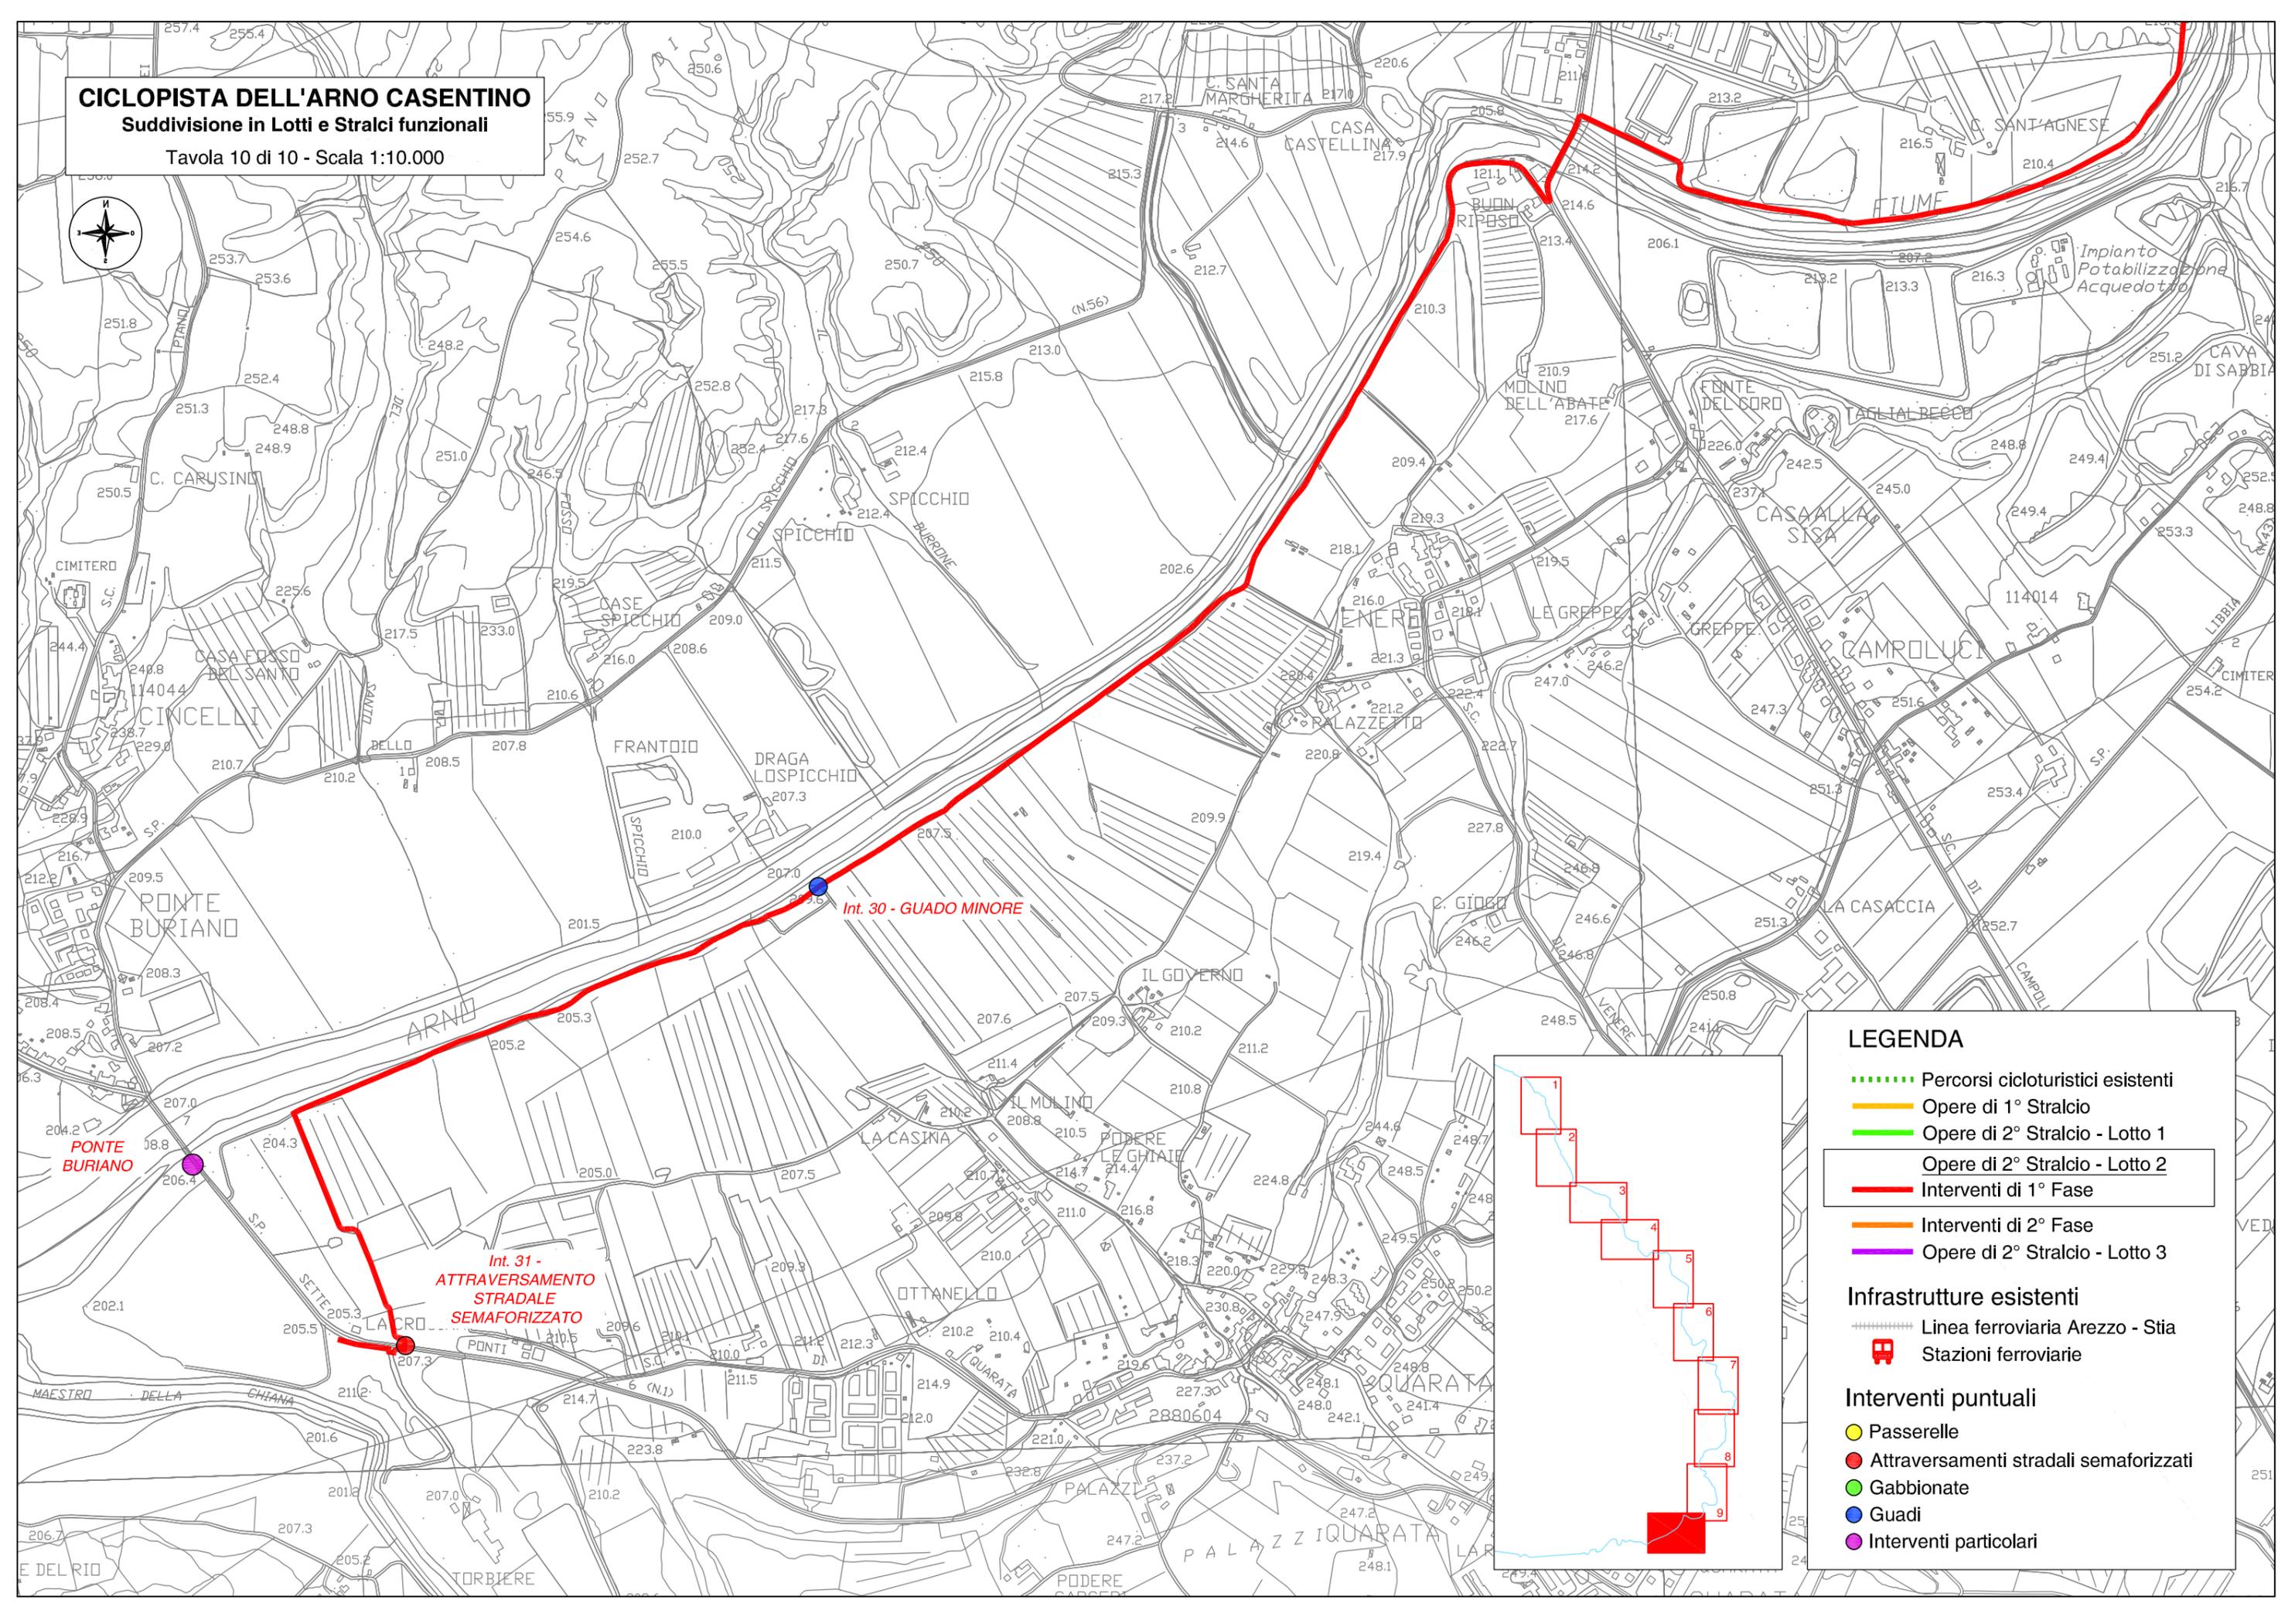

**LEGENDA**

- ..... Percorsi cicloturistici esistenti
- Opere di 1° Stralcio
- Opere di 2° Stralcio - Lotto 1
- Opere di 2° Stralcio - Lotto 2
- Interventi di 1° Fase
- Interventi di 2° Fase
- Opere di 2° Stralcio - Lotto 3

**Infrastrutture esistenti**

- Linea ferroviaria Arezzo - Stia
- Stazioni ferroviarie

**Interventi puntuali**

- Passerelle
- Attraversamenti stradali semaforizzati
- Gabbionate
- Guadi
- Interventi particolari

